


Rákóczi utca Hrsz: 47

"R-A" jelű mintakeresztmetszele

Készül összesen 105,00 fm hossz

0+000 - 0+105,00

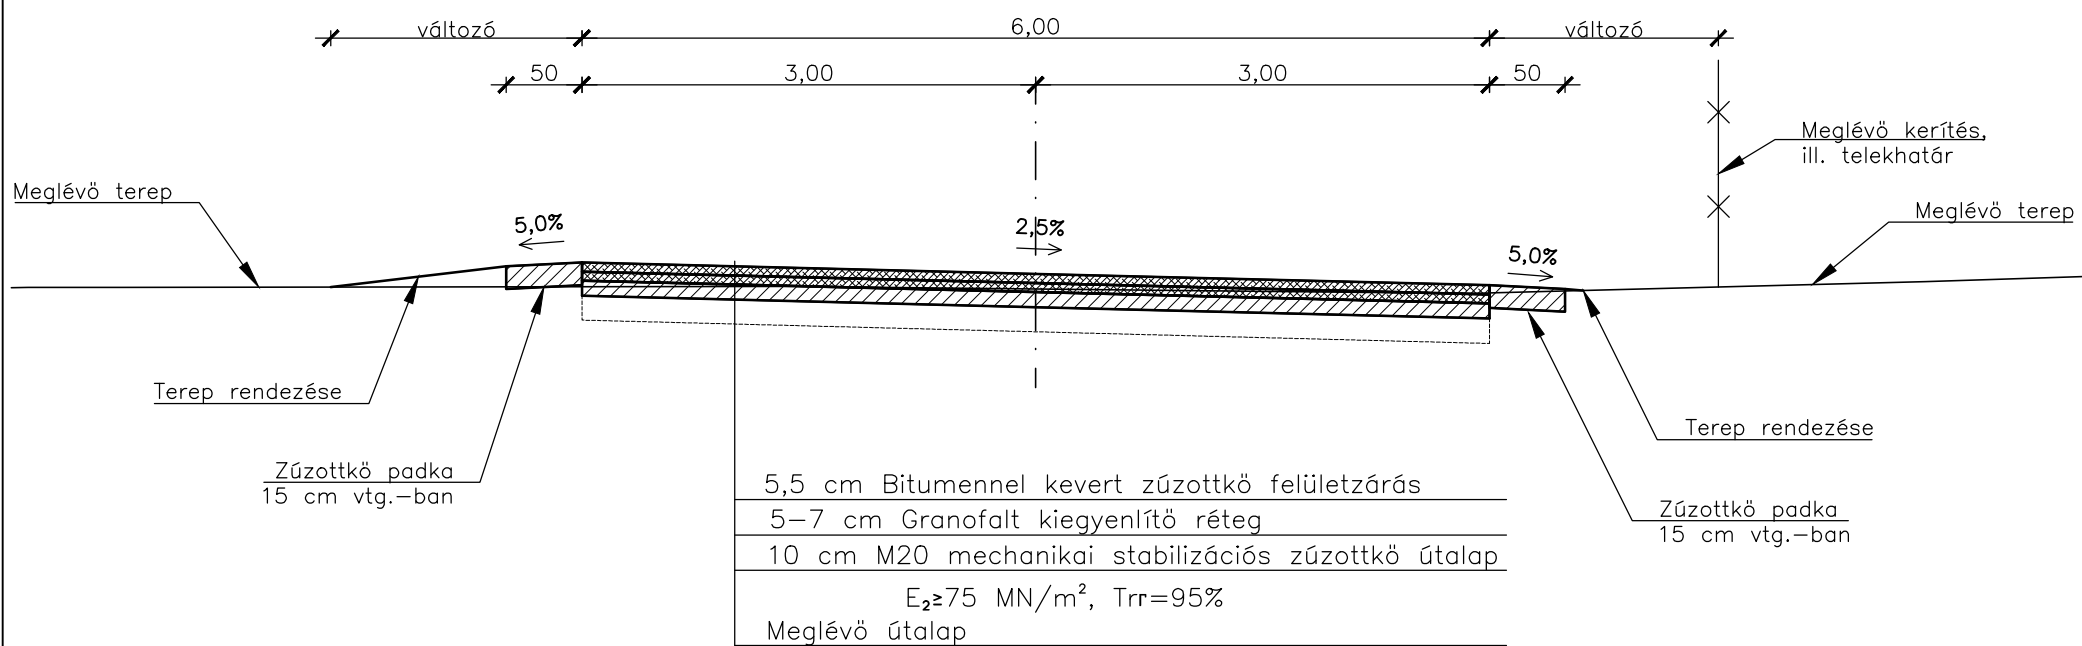


Rákóczi utca Hrsz: 47

"R-B" jelű mintakeresztmetszele

Készül összesen 195,00 fm hossz

0+105,00 - 0+300,00

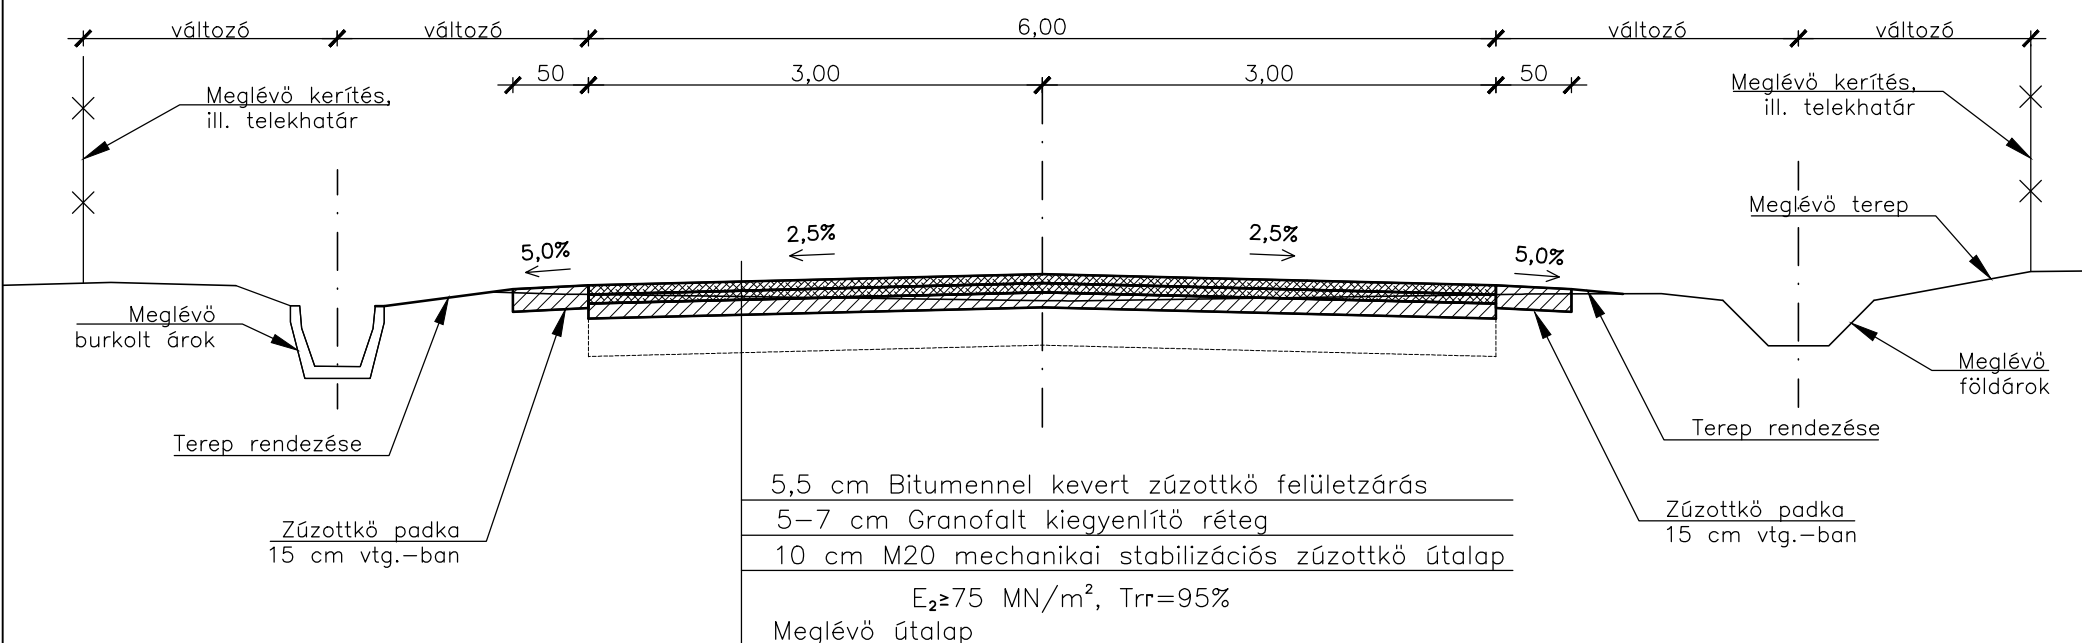

**SZÓKE ÉS TÁRSA KFT.**

2084 Pilisszentiván, Klapka utca 1. B. ép. C. lph. 1/3.

Tárgy: TINNYE, Esőzések okozta "vis maior" jellegű útkárosodások helyreállítása a Széchenyi István, Rákóczi, Vasvirág és Makkfa utcákban  
"Vis maior" helyreállítás műszaki dokumentációja  
2. helyszín: Rákóczi utca

EBR42 azonosító: 323 900

**Mintakeresztmetszelvek**

|                                   |                            |  |
|-----------------------------------|----------------------------|--|
| Tervező:<br>Zupánné Molnár Andreg | VZ-TEL, KÉ-K 13-4880       | Megrendelő:<br>TINNYE<br>Község<br>Önkormányzata |
| Szerkesztő:<br>Metzler Tamás      | Szerkesztő:<br>Markó Gábor | Rajzszám:<br>TÜ-203                              |
| Méretarány:<br>1:50               | Dátum:<br>2017. május      | Munkaszám:<br>53/2017                            |