A DOKUMENTUMOT
ELEKTRONIKUS ALÁÍRÁSSAL LÁTTA EL:
Hegedűsné dr. Hovánszki Tímea

Makkfa utca Hrsz: 1640

"M–A" jelü mintakeresztszelvénye

Készül összesen 110,00 fm hosszon

0+000 – 0+110,00

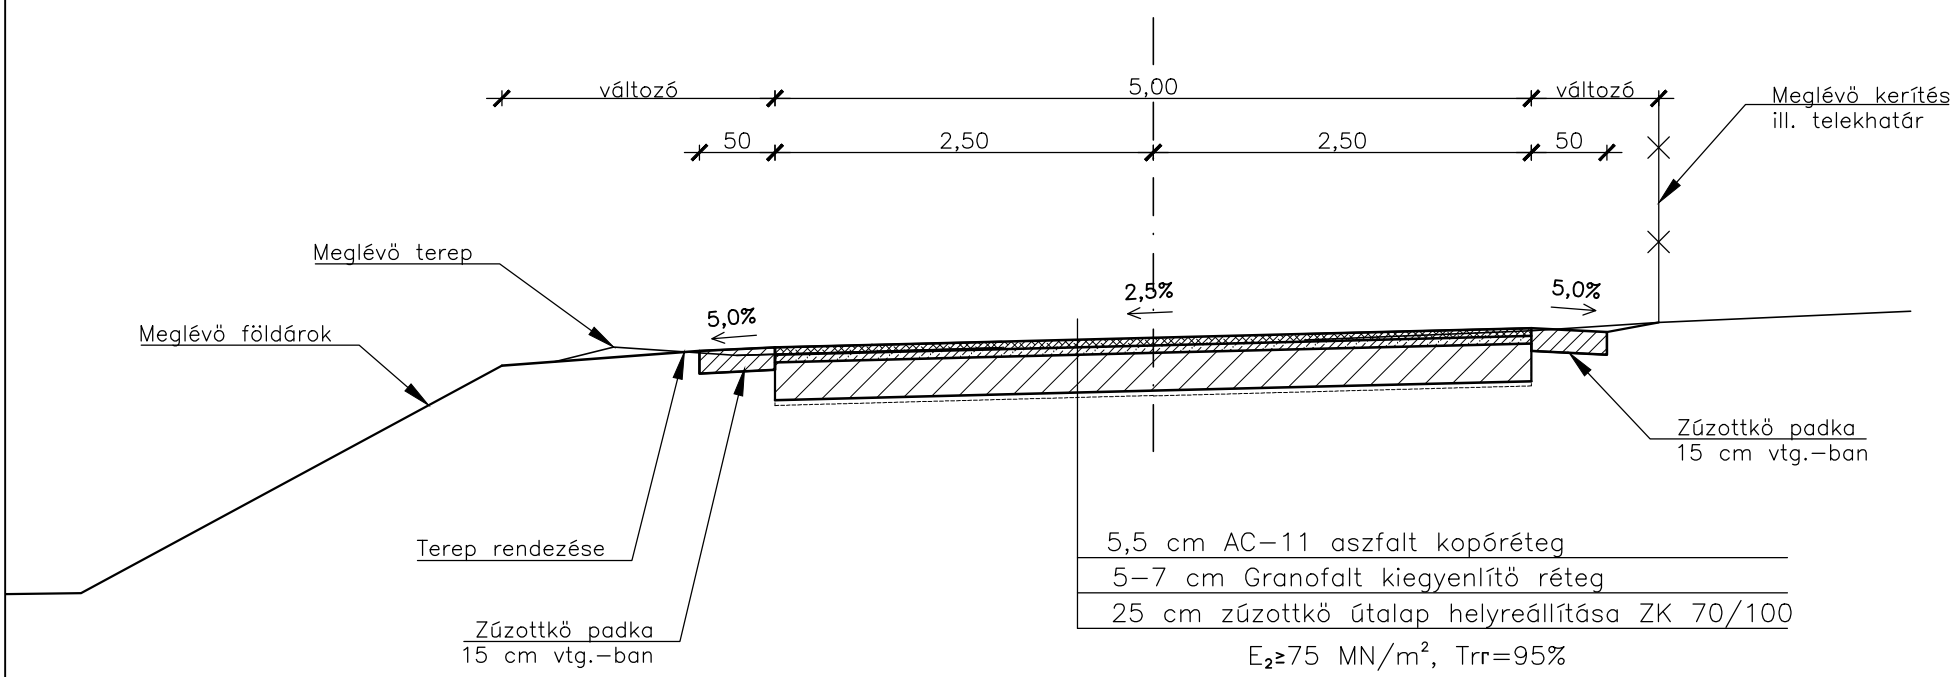

5,5 cm AC–11 aszfalt kopóréteg
5–7 cm Granofalt kiegyenlítö réteg
25 cm zúzottkö útalap helyreállítása ZK 70/100

$E_2 \geq 75$ MN/m², Trr=95%

Makkfa utca Hrsz: 1640

"M–A*" jelü mintakeresztszelvénye

Készül összesen 190,00 fm hosszon

0+000 – 0+190,00

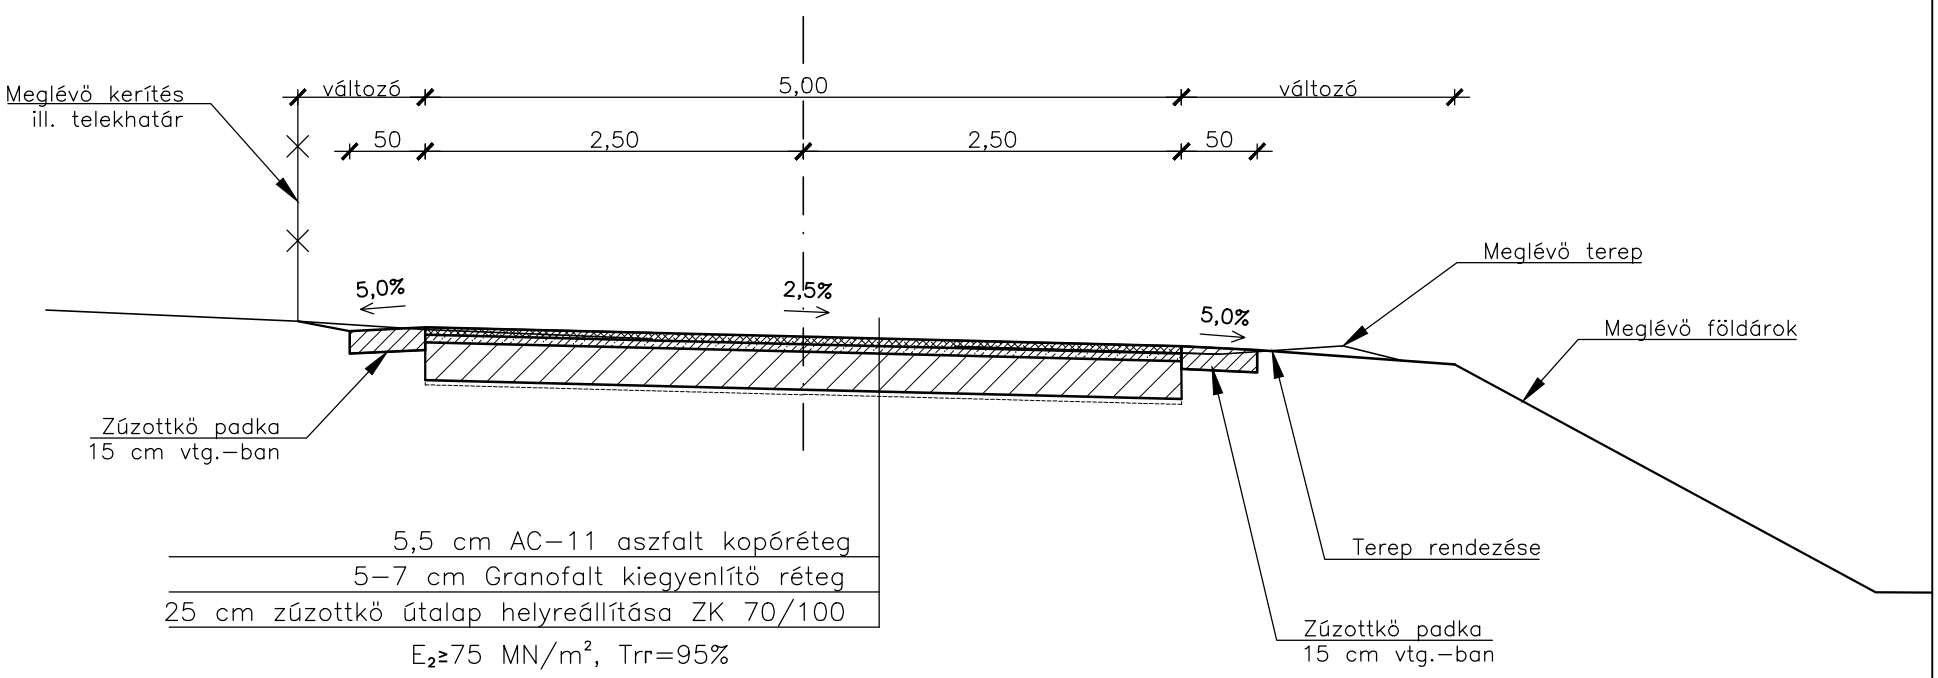

5,5 cm AC–11 aszfalt kopóréteg
5–7 cm Granofalt kiegyenlítö réteg
25 cm zúzottkö útalap helyreállítása ZK 70/100

$E_2 \geq 75$ MN/m², Trr=95%

SZŐKE ÉS TÁRSA K F T.
2084 Pilisszentiván, Klapka utca 1. B. ép. C. lph. 1/3.

Tárgy: TINNYE, Esözések okozta "vis maior" jellegü útkárosodások helyreállítása a Széchenyi István, Rákóczi, Vasvirág és Makkfa utcákban
"Vis maior" helyreállítás müszaki dokumentációja
4. helyszín: Makkfa utca

EBR42 azonosító: 323 900

Mintakeresztszelvények

Tervező:		Megrendelö:
Zupánné Molnár Andrea VZ–TEL, KÉ–K 13–4880		TINNYE Község Önkormányzata
Szerkesztö: Metzler Tamás	Szerkesztö: Markó Gábor	
Méretarány: 1:50	Dátum: 2017. május	Munkaszám: 53/2017
		Rajzszám: TÚ–402