


MINTAKERESZTSZELVÉNY

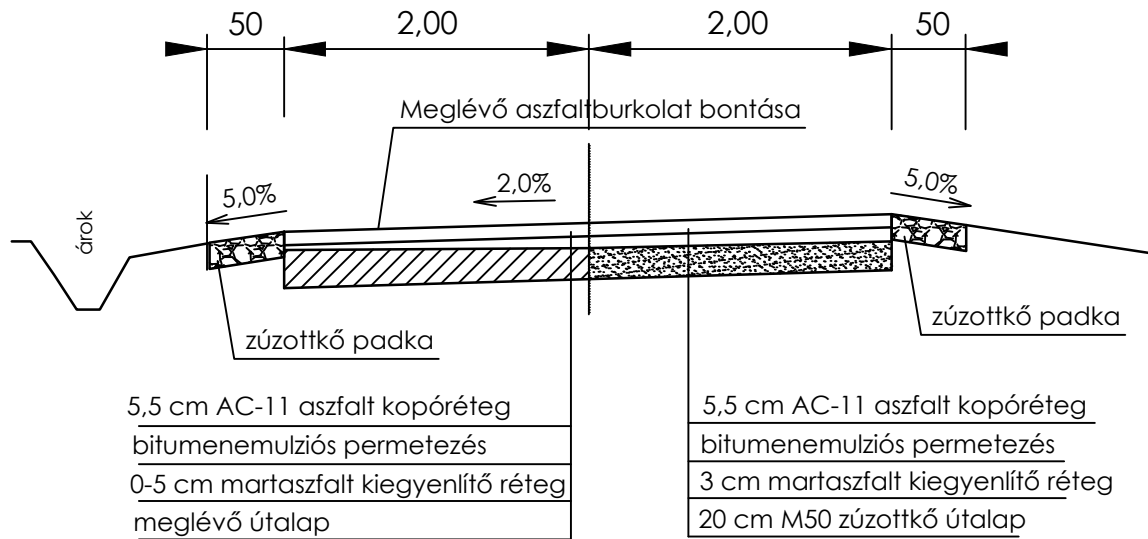

SZŐKE ÉS TÁRSA KFT.

2084 Pilisszentiván, Klapka utca 1. B. ép. C. lph. 1/3.

Tárgy: TINNYE, Honfoglalás utca (hrsz: 755) közterületen bekövetkezett VIS MAIOR jellegű útkárosodások helyreállítása
"Vis maior" helyreállítás kiviteli terve

Mintakeresztmetszvény

EBR42 azonosító: 341 449

Tervező: Zupánné Molnár Andrea VZ-TEL, KÉ-K 13-4880

Megrendelő:
TINNYE
Község
Önkormányzata

Szerkesztő:
Metzler Tamás

Szerkesztő:
Markó Gábor

Méretarány:
M 1:50

Dátum:
2017. július

Munkaszám:
64/2017

Rajzszám:
TÚ-07