A2

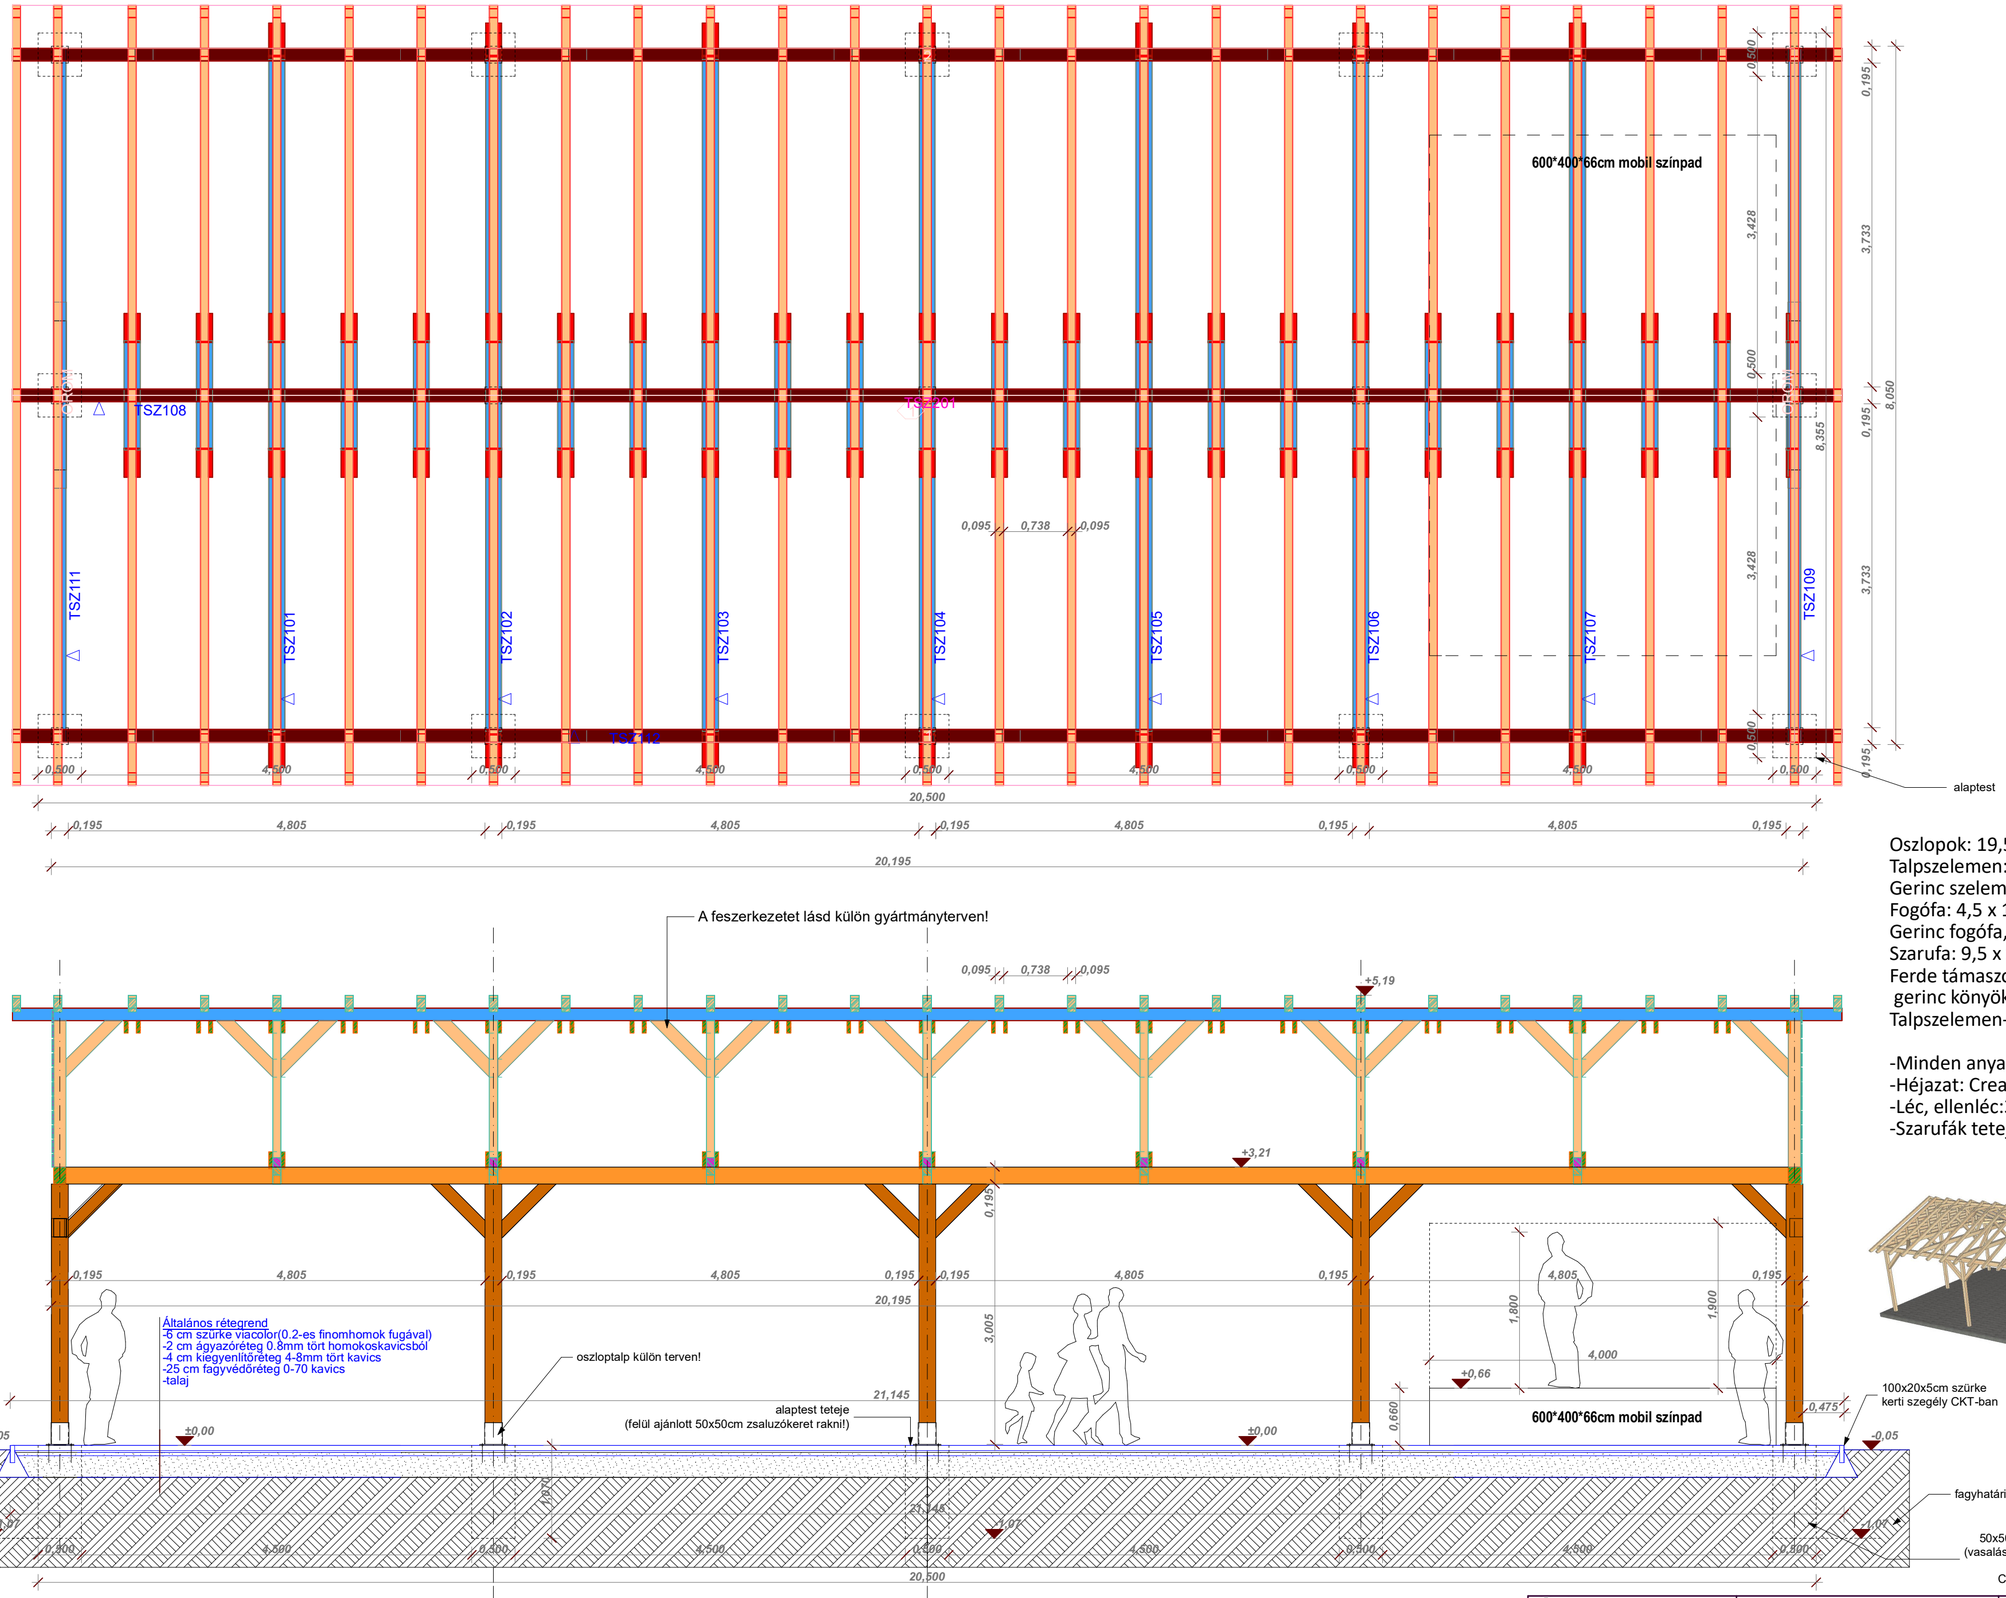

Oszlopok: 19,5 x 19,5 cm (gyalult 20x20)
Talpszelemen: 14,5 x 19,5 cm;
Gerinc szelemen: 14,5 x 14,5 cm;
Fogófa: 4,5 x 19,5 cm;
Gerinc fogófa, kakasülő: 4,5 x 14,5 cm;
Szarufa: 9,5 x 14,5 cm;
Ferde támaszok, gerinc függesztő oszlop,
gerinc könyök: 9,5 x 14,5 cm;
Talpszelemen-oszlop könyökök: 14,5 x 14,5 cm

-Minden anyag gyalult, minősége C22!
-Héjazat: Creaton Hortobágy tetőcserép
-Léc, ellenléc:3*5 Bramac
-Szarufák tetején hajópadló

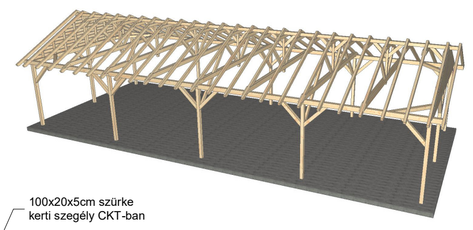

A tervek elkészítéséhez felhasználásra kerültek az Ökormányzat által biztosított faszerkezet előtervek.

Mediodom Kft. 2045 Törökbálint, Kéknefelejcs u.55.	Tervező: Máté Zoltán É 13-1086.	Tinnye- Sportpálya-rendezvényhelyszín. Tender tervek	Rendezvényszaletli M=1:50	A-01