A4

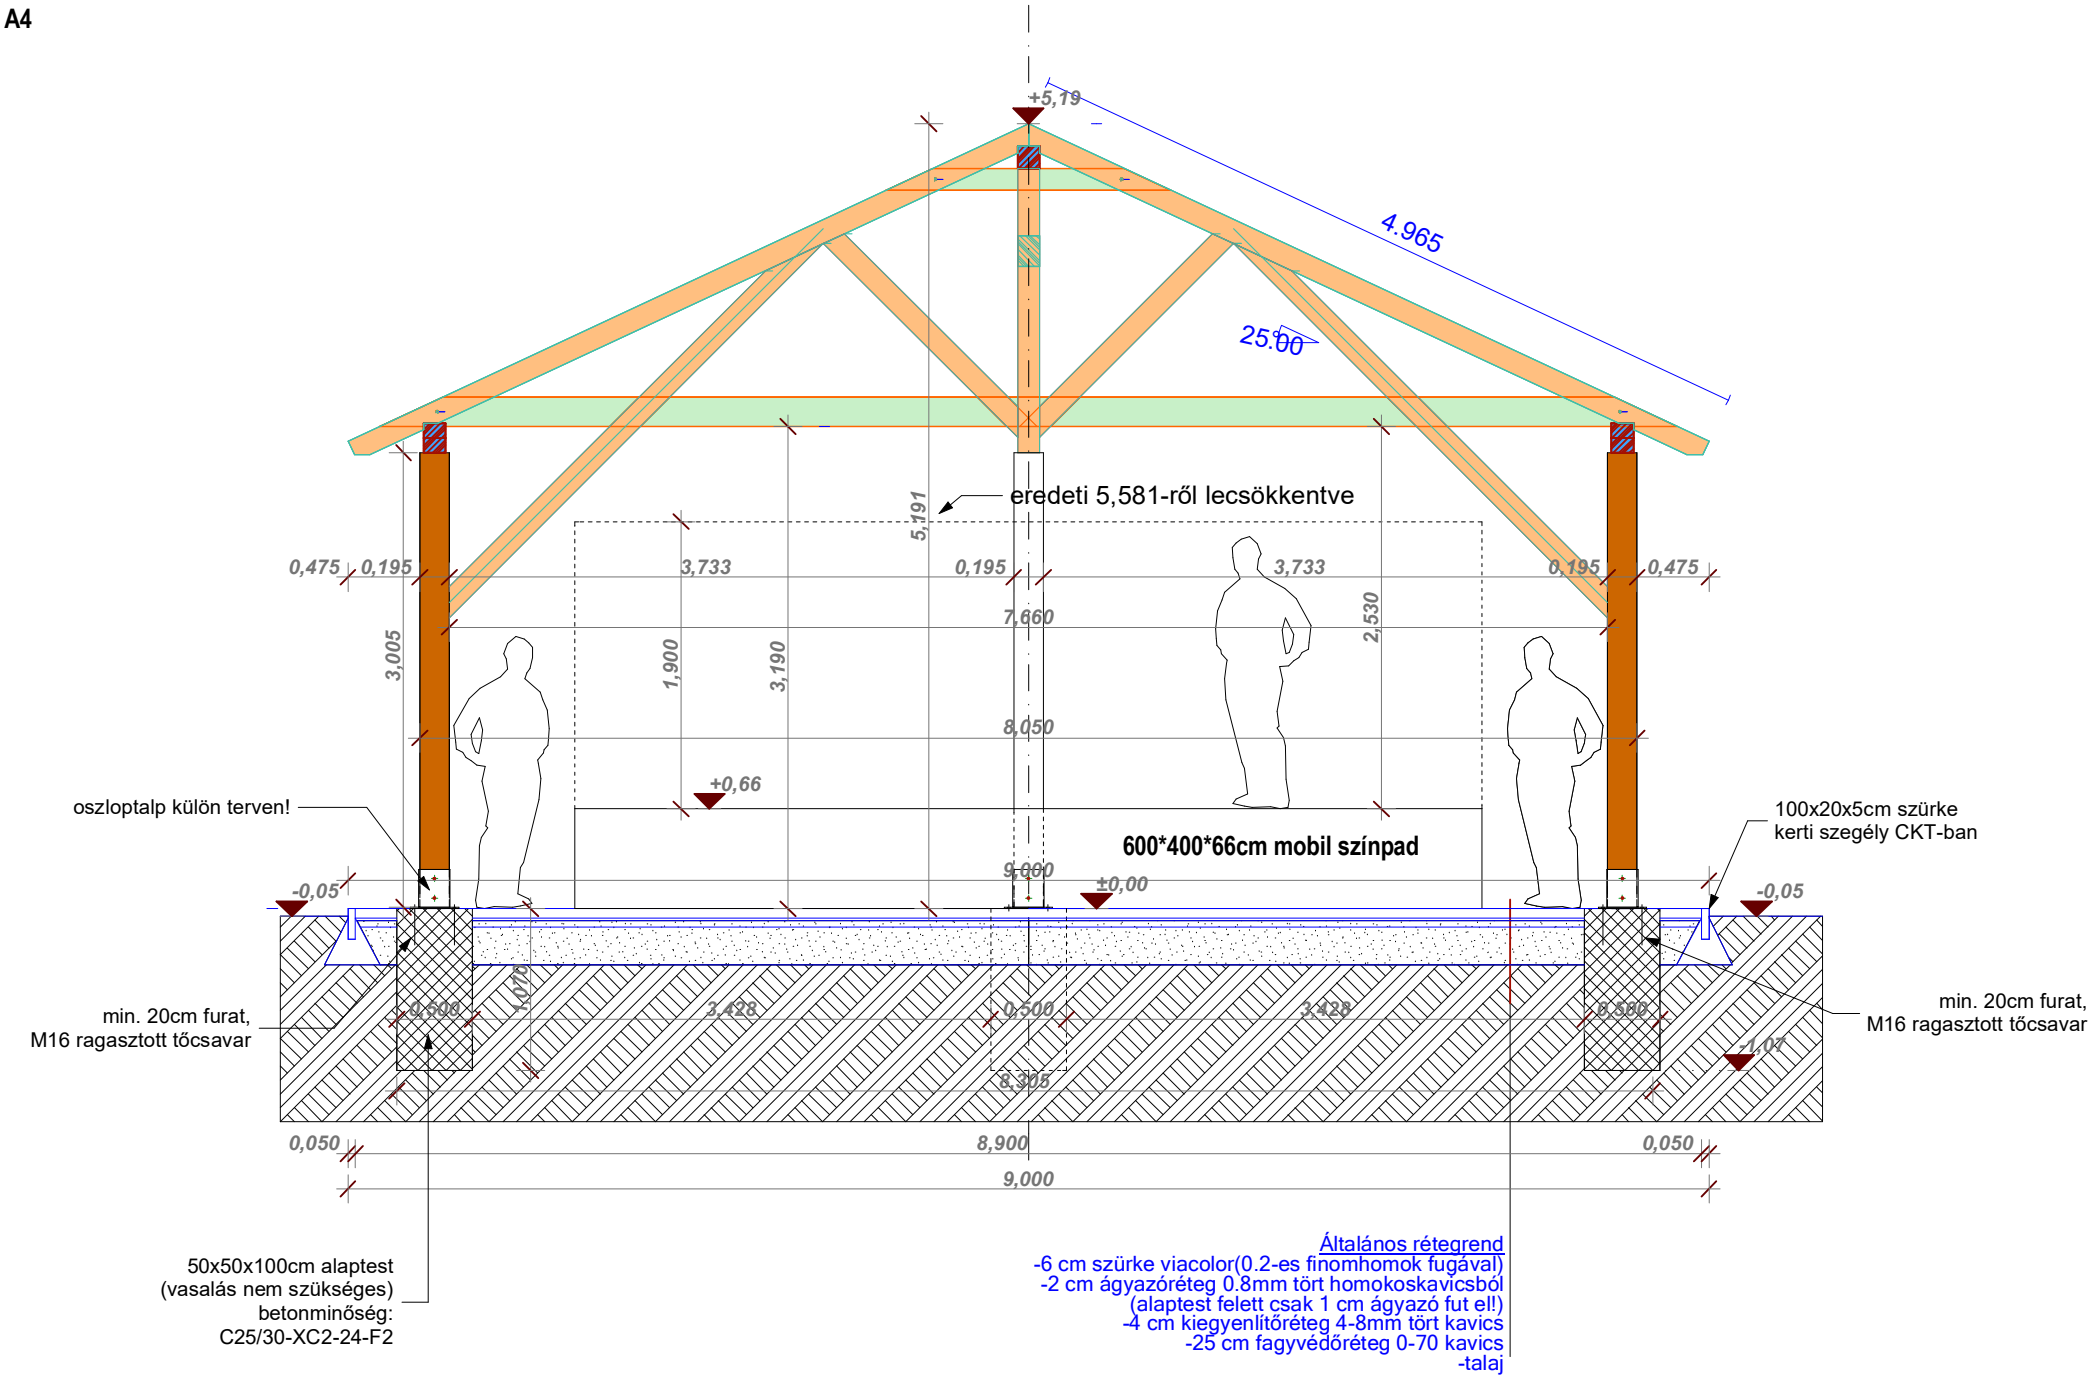

A tervek elkészítéséhez felhasználásra kerültek az Ökormányzat által biztosított faszerkezet előtervek.

MEDIODOM K F T	Mediodom Kft. 2045 Törökbálint, Kéknefelejcs u.55.	Tervező: Máté Zoltán É 13-1086.	Tinnye- Sportpálya-rendezvényhelyszín. Tender tervek	Rendezvényszaletli M=1:50	**A-02**