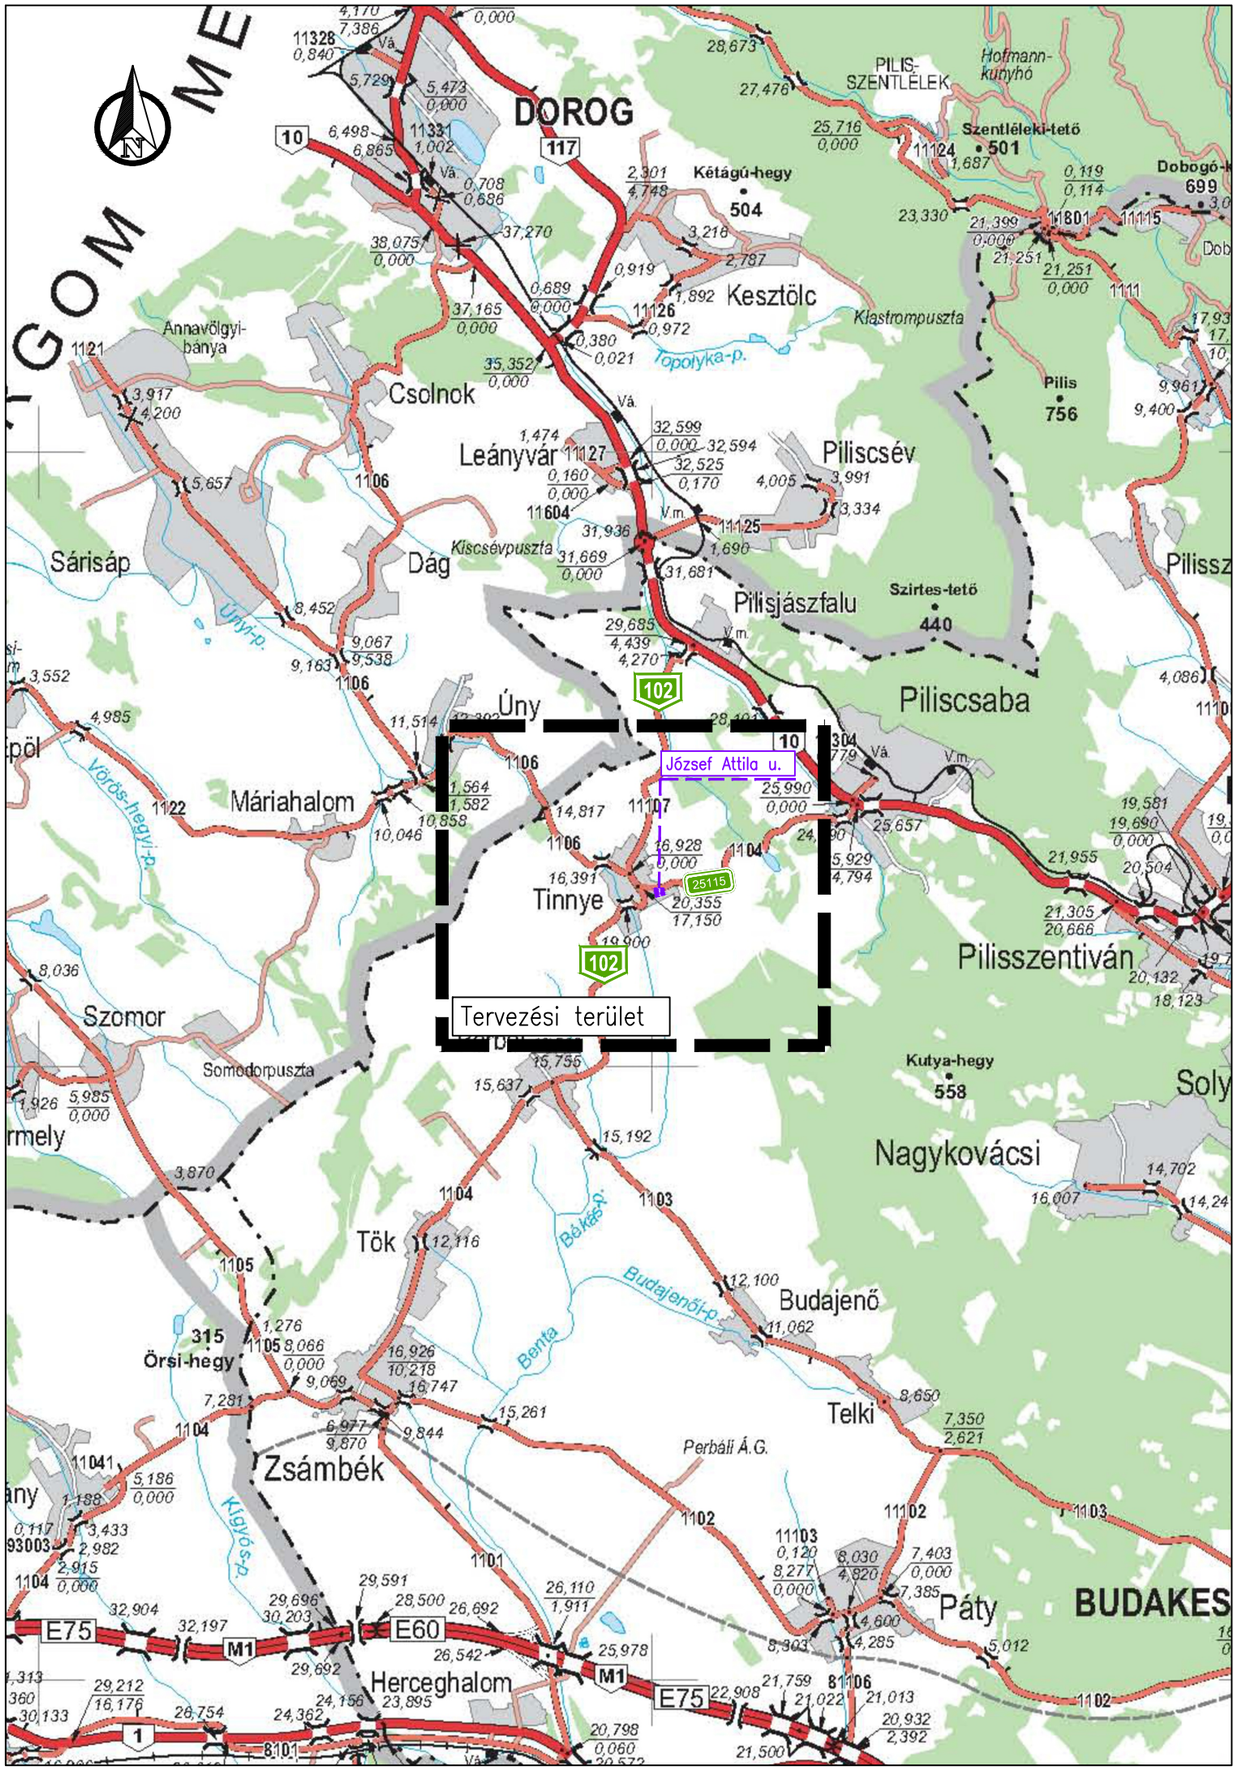


| | | |
|---|---|---|
| Megbízó: Tinnye Község Önkormányzat | Tervező: Vasa Péter KÉ-K 01-20697 | |
| Tárgy: Tinnye belterületén fekvő, József Attila utca aszfaltozásához szükséges úttervezési feladat | | |
| Részművelet: Áttekintő térkép | Tervfázis: Kiviteli terv | Tervszám: 2501 |
| | Felelős tervező: Vasa Péter | Rajzszám: K_A1_0200_V01 |
| | Dátum: 2025.11.12. | Méretarány: M=1:100 000 |