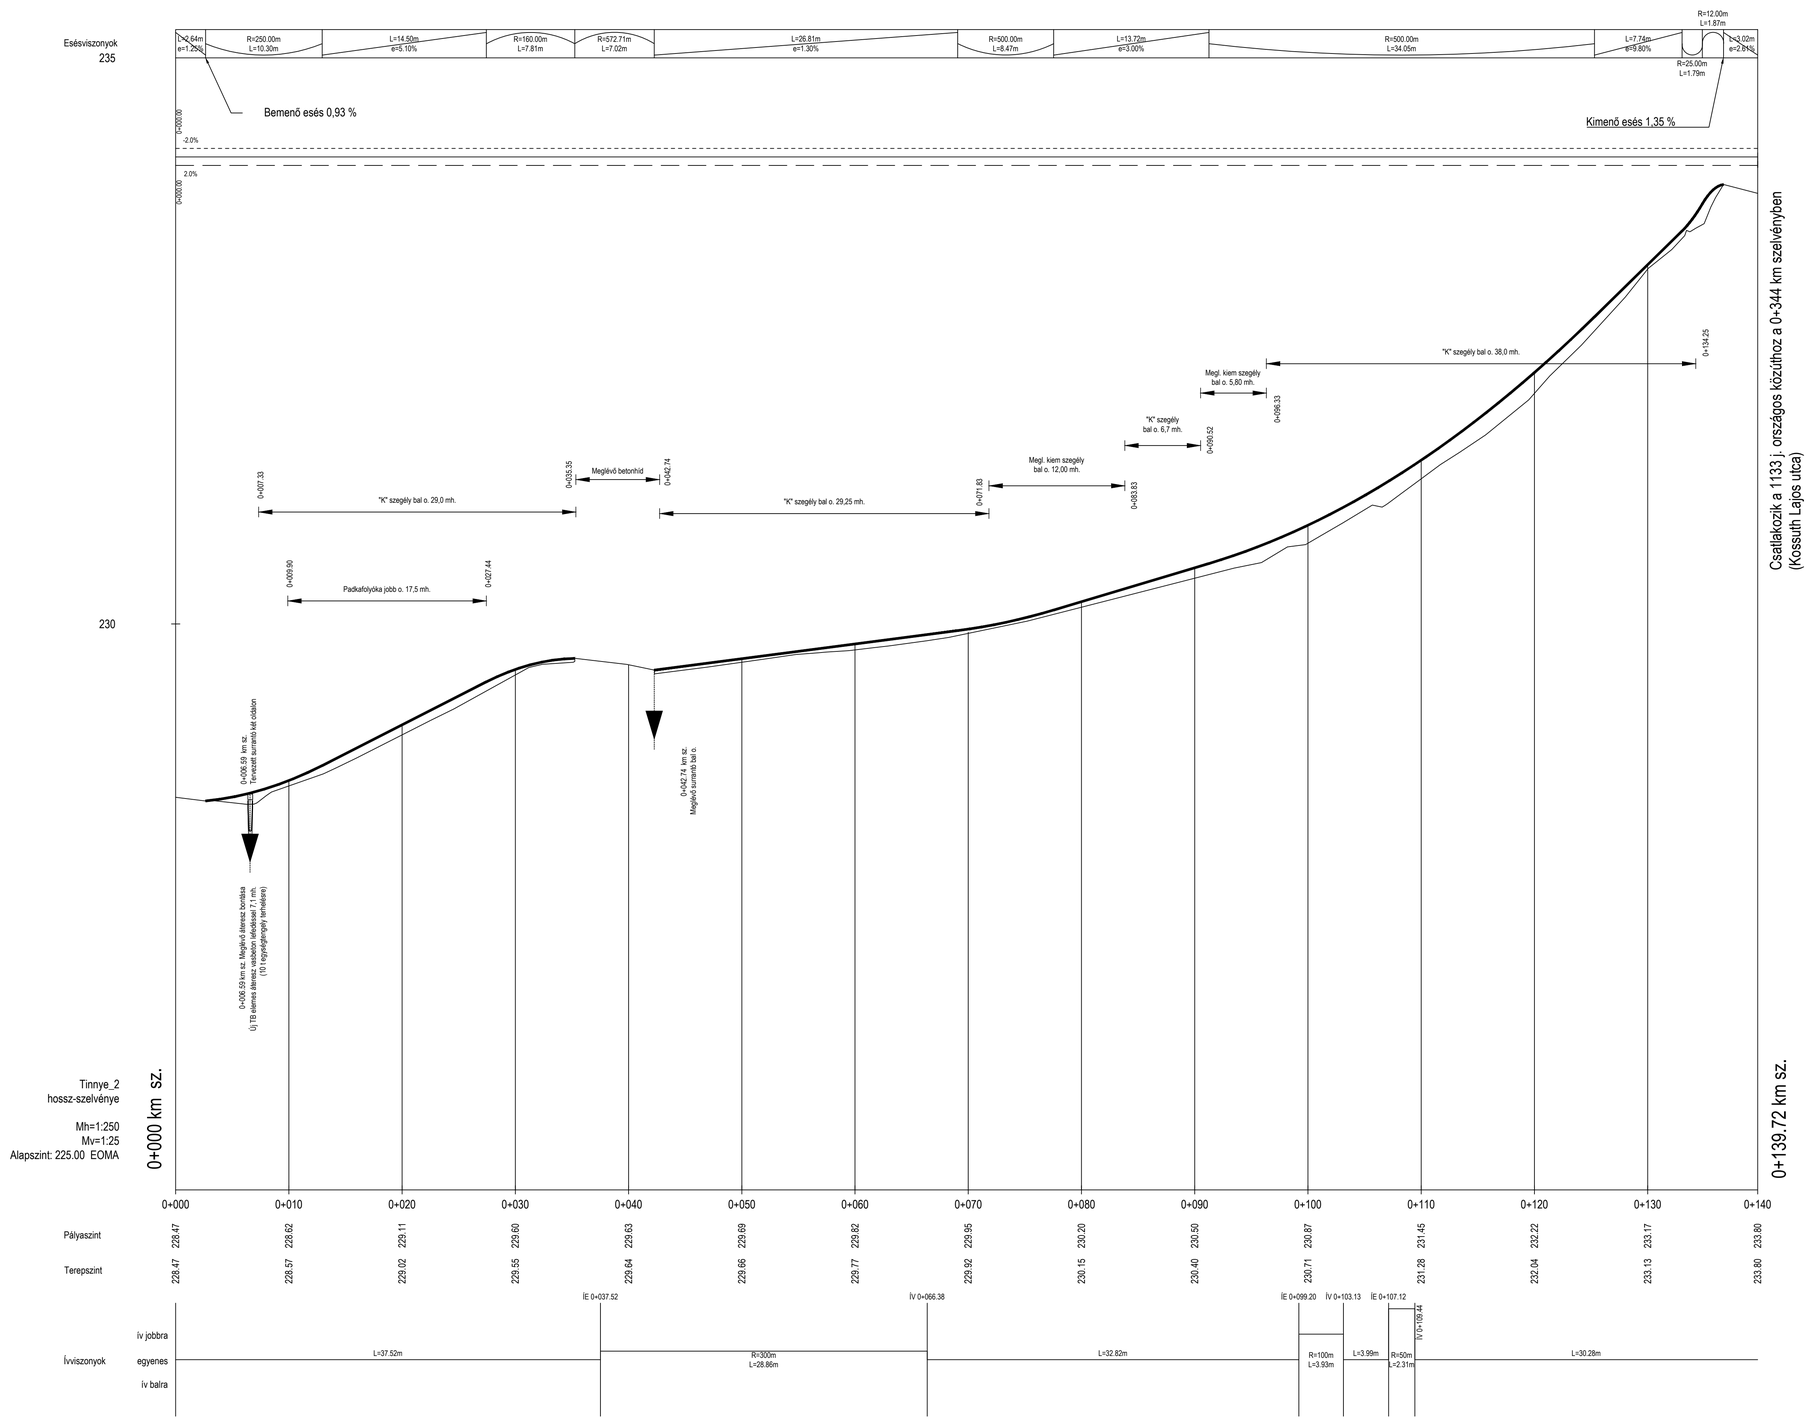

Megbízó: Tinnye Község Önkormányzat	Tervező: Vasa Péter KÉ-K 01-20697	
Tárgy: Tinnye belterületén fekvő, József Attila utca aszfaltozásához szükséges úttervezési feladat		
Részművelet: Hossz-szelvény	Tervfázis: Kiviteli terv	Tervszám: 2501
	Felelős tervező: Vasa Péter	Rajzszám: K_A1_0500_V01
	Dátum: 2025.11.12.	Méretarány: M=1:250/25