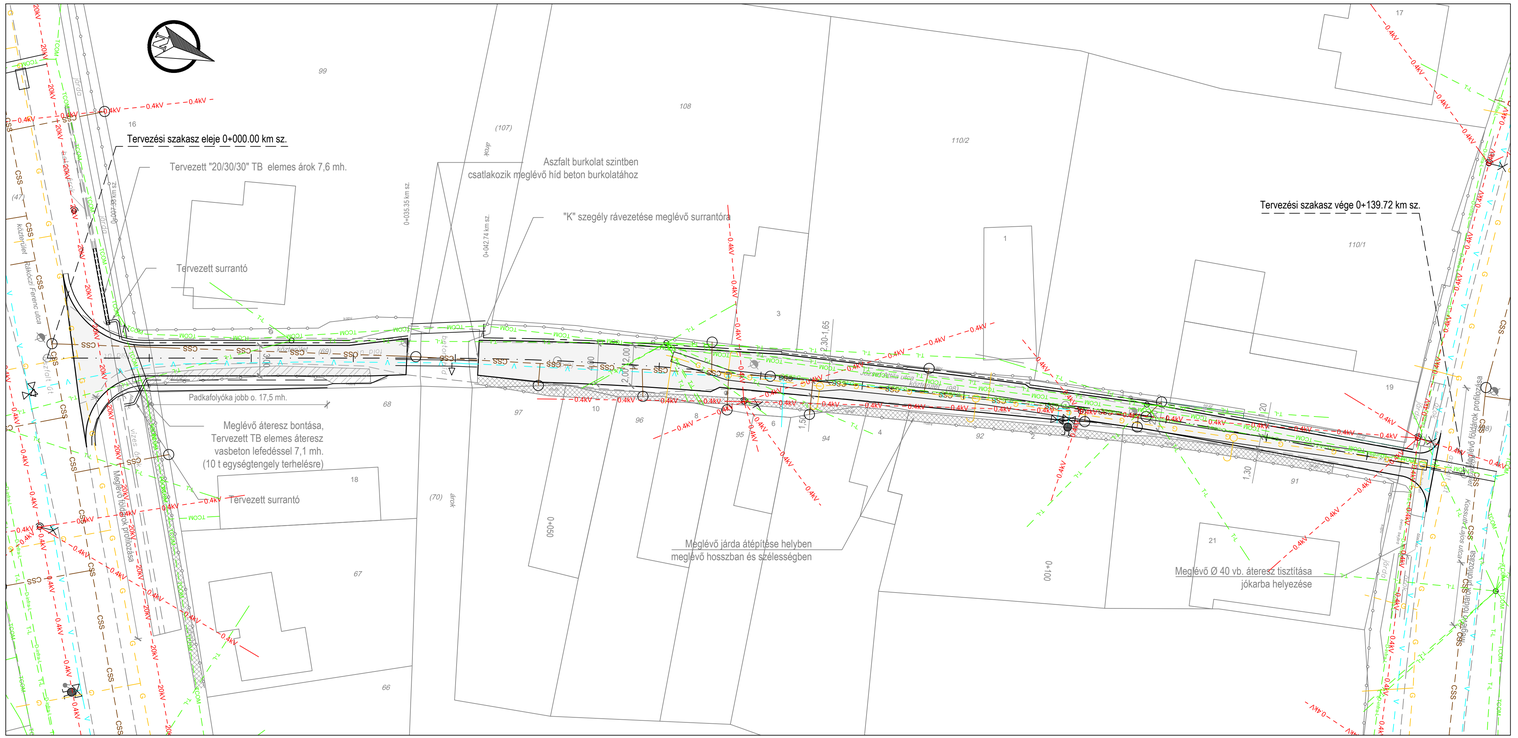

JELMAGYARÁZAT:

Meglévő:

- Meglévő ingatlanhatár
- Meglévő burkolatszél
- Meglévő kerítés

Tervezett:

- Tervezett tengely
- Tervezett új pályaszerkezet
- Meglévő járda átépítése helyben
- Bontandó járda
- Tervezett K-szegély
- Meglévő, megmaradó kiemelt szegély
- Tervezett árokfenék
- Meglévő áteresz
- Tervezett áteresz
- Tervezett surrantó

Meglévő közművek:

- V — **DMRV vízvezeték**
- CSS — **DMRV szennyvíz csatorna**
- G — **OPUS TIGÁZ gázvezeték**
- 20kV — **ÉMÁSZ 20kV-os légvezeték**
- 0.4kV — **ÉMÁSZ 0,4kV-os légvezeték**
- T-L — **TELEKOM légvezeték**
- TCOM — **TELEKOM földkábel**
- D-infra — **D-INFRATRUKTÚRA légvezeték**

Megbízó: Tinnye Község Önkormányzat	Tervező: Vasa Péter KÉ-K 01-20697	
Tárgy: Tinnye belterületén fekvő, József Attila utca aszfaltozásához szükséges úttervezési feladat		
Részművelet: Közmügenplan	Tervfázis: Kiviteli terv	Tervszám: 2501
	Felelős tervező: Vasa Péter	Rajzszám: K_A1_0402_V01
	Dátum: 2025.11.12.	Méretarány: M=1:250