


azt a területet lehet!

TEHERALAKTÁS

A piros színnel jelzett terület módosította a 8/2012. (X.G.) önkormányzati rendelet SZT/M2 rezárumi térképe. Hatályos 2012. X. 6-tól

Zogudné dr. Soly moskán Veronika



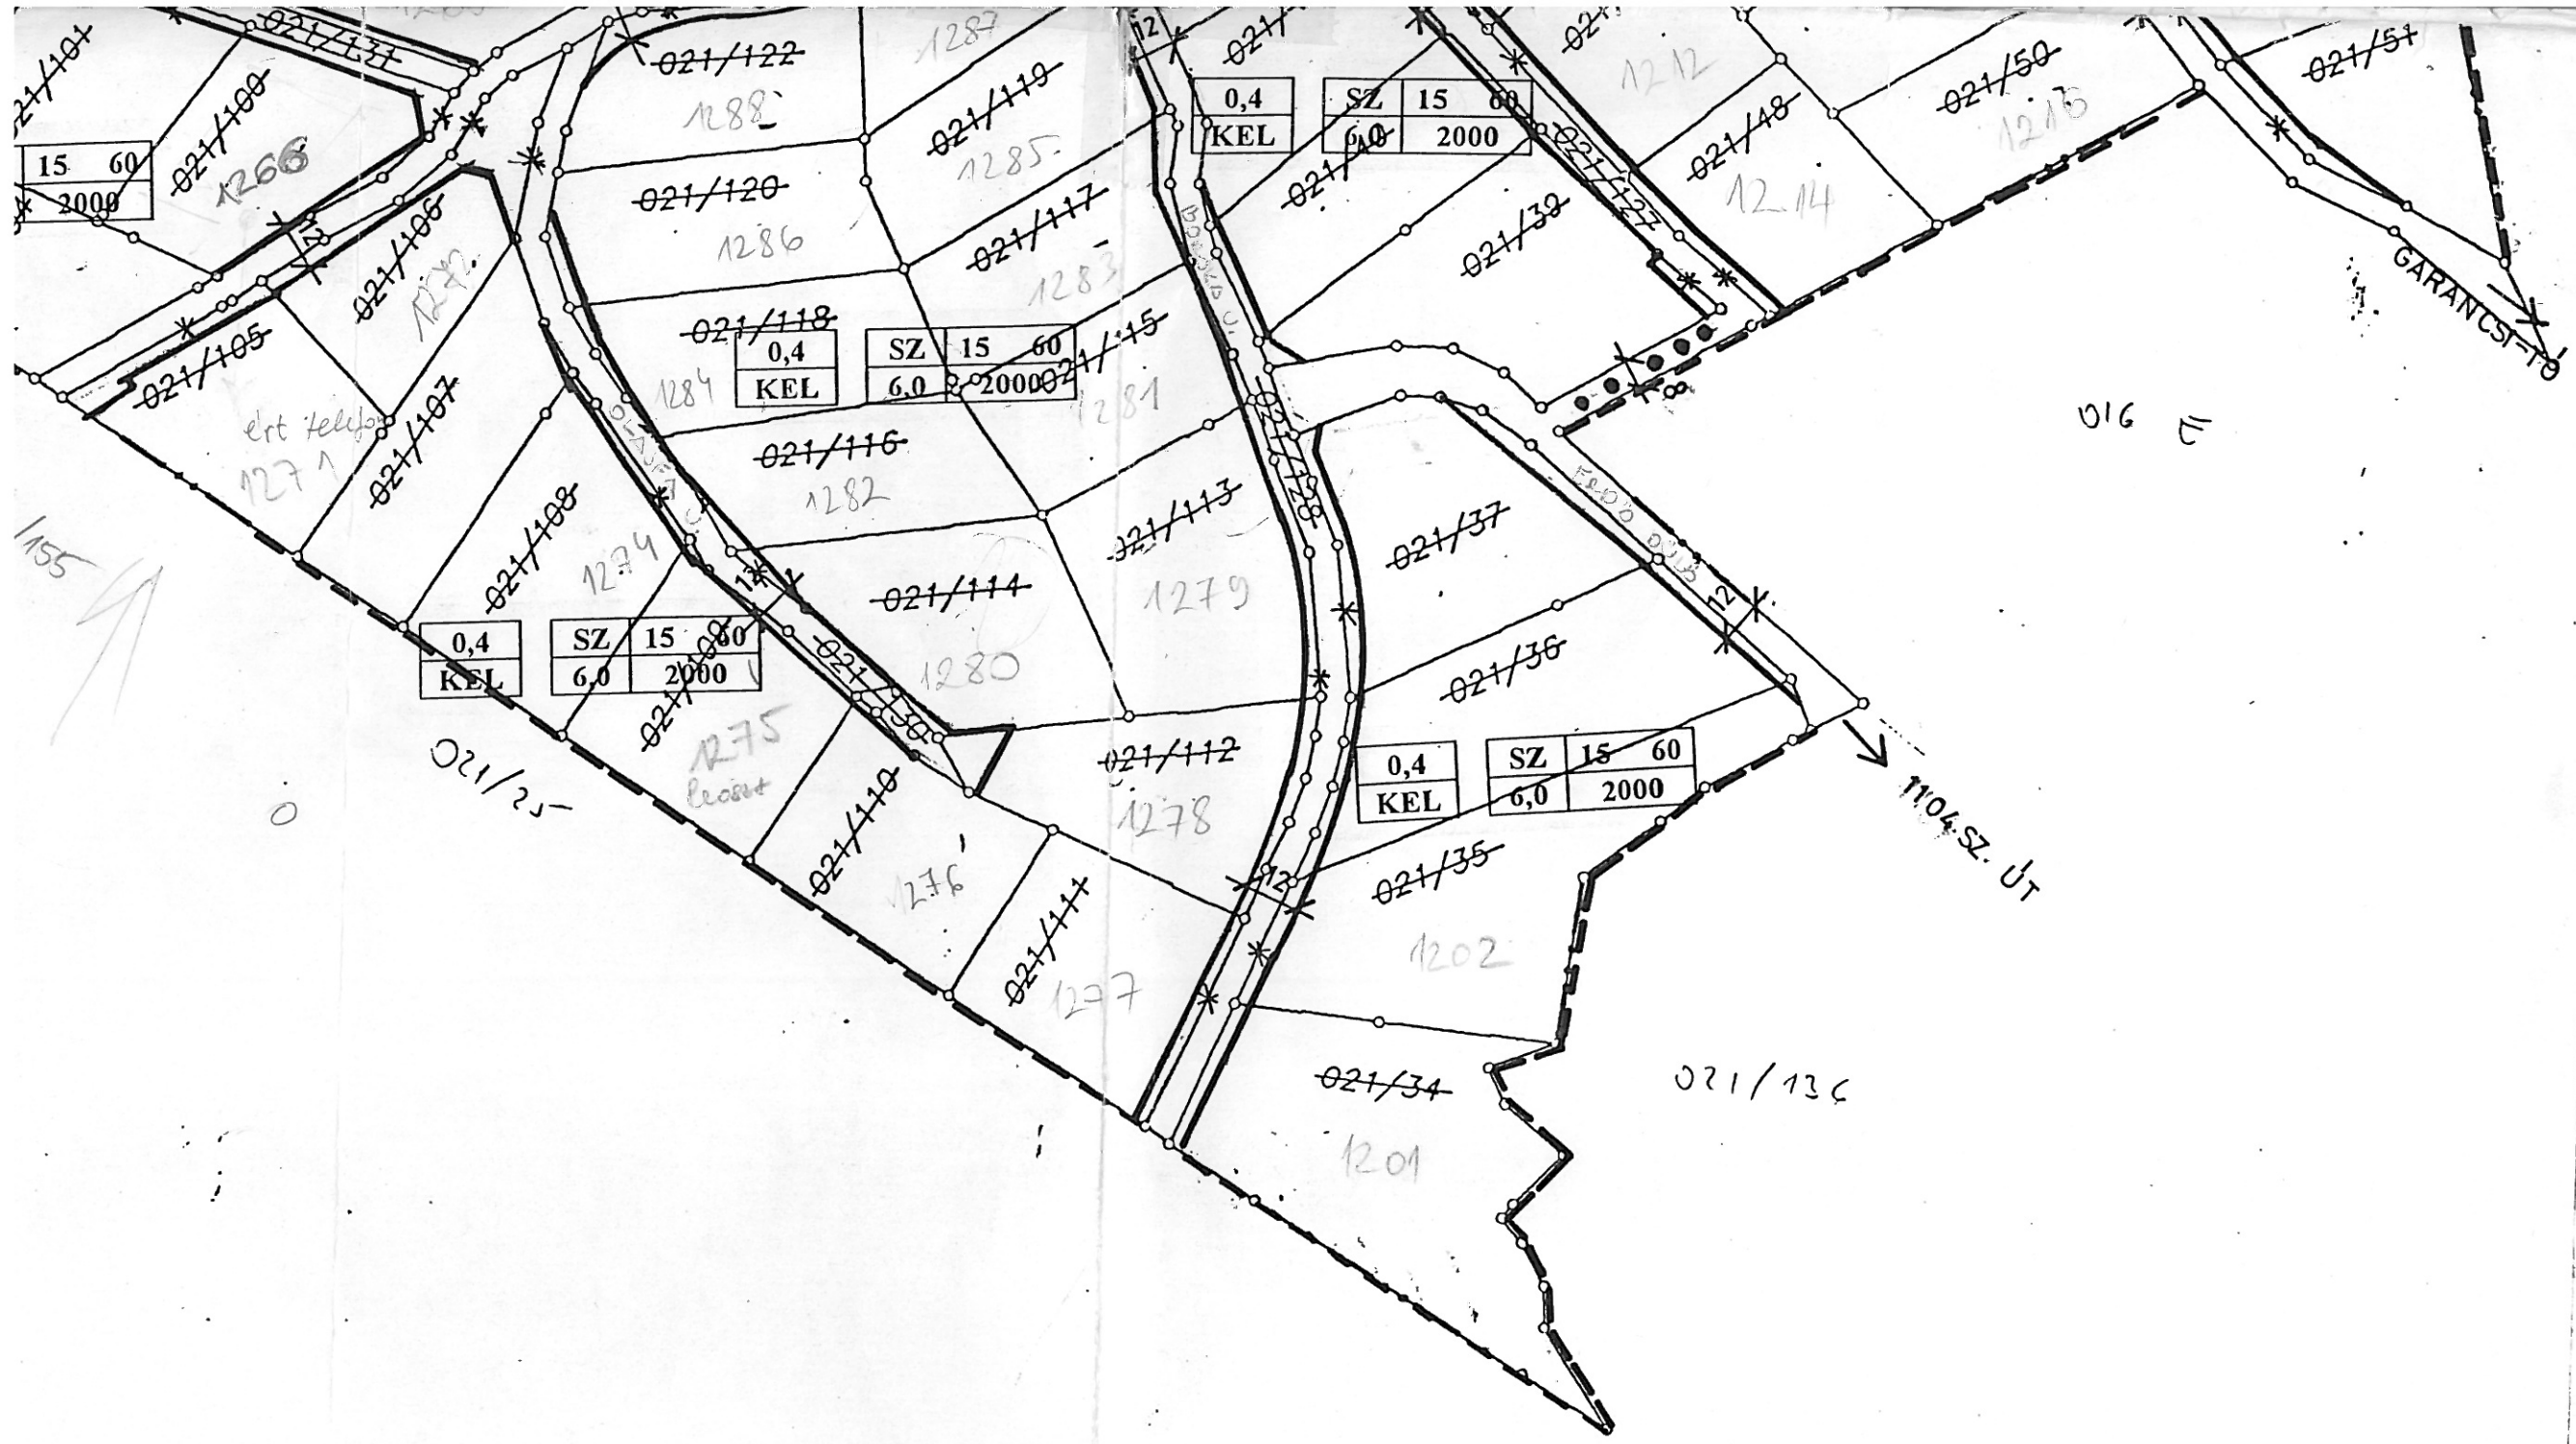

016 11


021/136

1155

021/25-

1104-SZ. UT

GARANCST

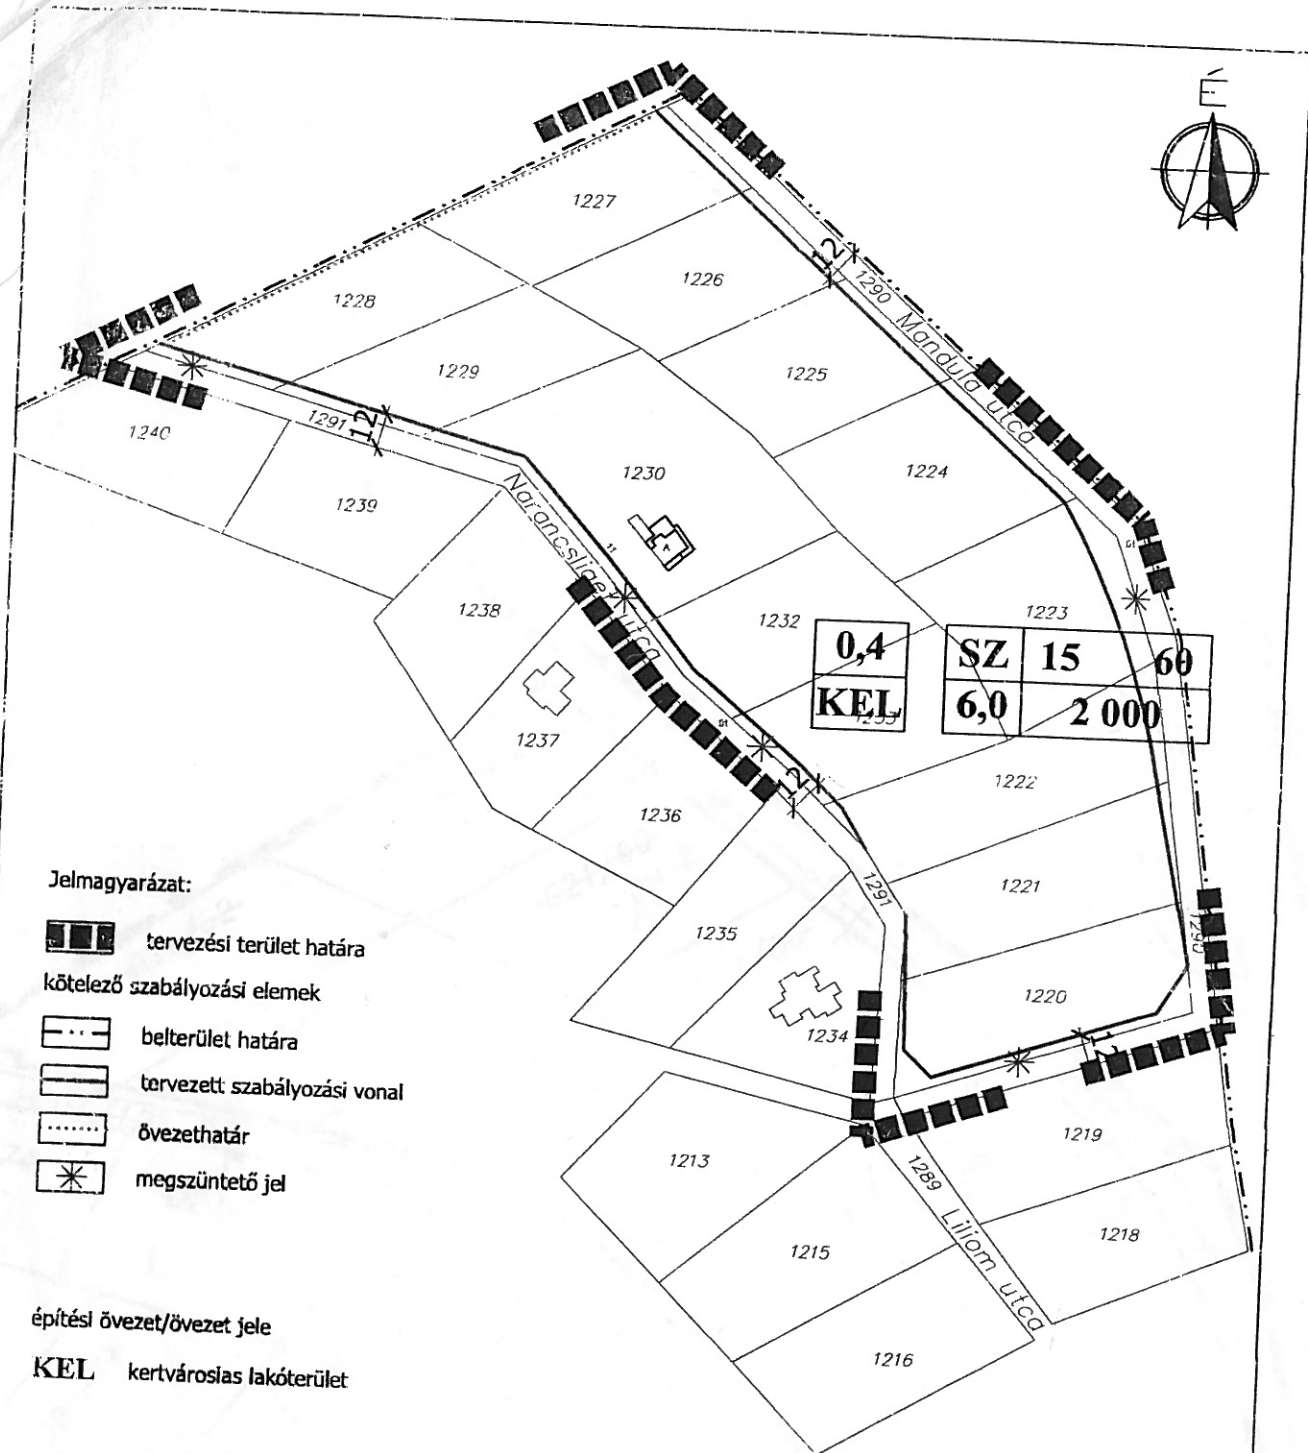

Jelmagyarázat:

- tervezési terület határa
- kötelező szabályozási elemek**
- belterület határa
- tervezett szabályozási vonal
- övezethatár
- megszüntető jel

építési övezet/övezet jele

KEL kertvárosias lakóterület

SZ szabadonálló beépítési mód

szintter. sűrűség
ép. övezet jele

Beép. mód	Max. beép. %	Min. zöldfelület %
Max. ép. mag. [m]	Min. telekterület [m ²]	

1 épület!

