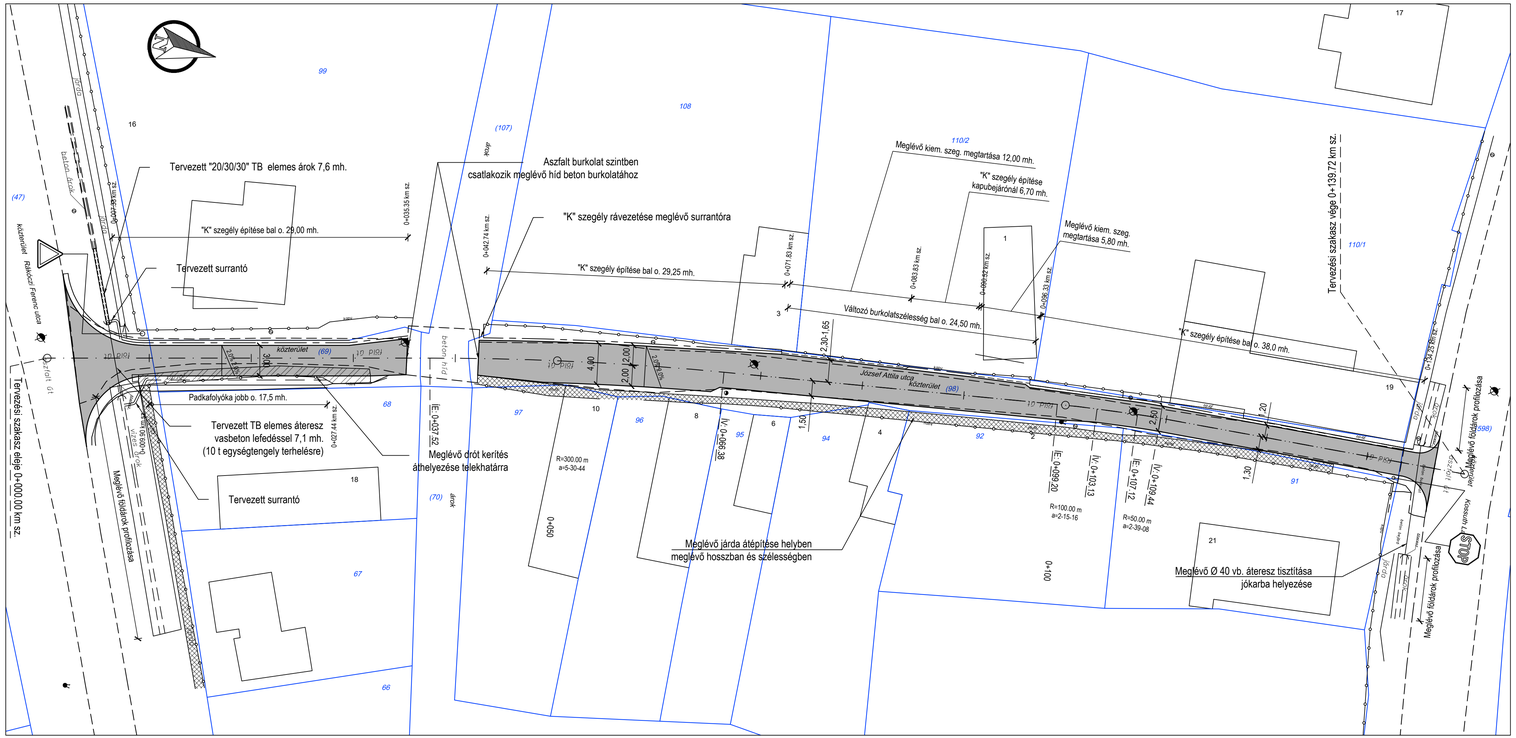

JELMAGYARÁZAT:

Meglévő:

- Meglévő ingatlanhatár
- Meglévő burkolatszél
- Meglévő kerítés

Tervezett:

- Tervezett tengely
- Tervezett új pályaszerkezet
- Meglévő járda átépítése helyben
- Bontandó járda
- Tervezett K-szegély
- Meglévő, megmaradó kiemelt szegély
- Tervezett árokfenék
- Meglévő áteresz
- Tervezett áteresz
- Tervezett surrantó

Megbízó: Tinnye Község Önkormányzat	Tervező: Vasa Péter KÉ-K 01-20697	
Tárgy: Tinnye belterületén fekvő, József Attila utca aszfaltozásához szükséges úttervezési feladat		
Részművelet: Részletes helyszínrajz	Tervfázis: Kiviteli terv	Tervszám: 2501
	Felelős tervező: Vasa Péter	Rajzszám: K_A1_0401_V01
	Dátum: 2025.11.12.	Méretarány: M=1:250