Lapméret A3

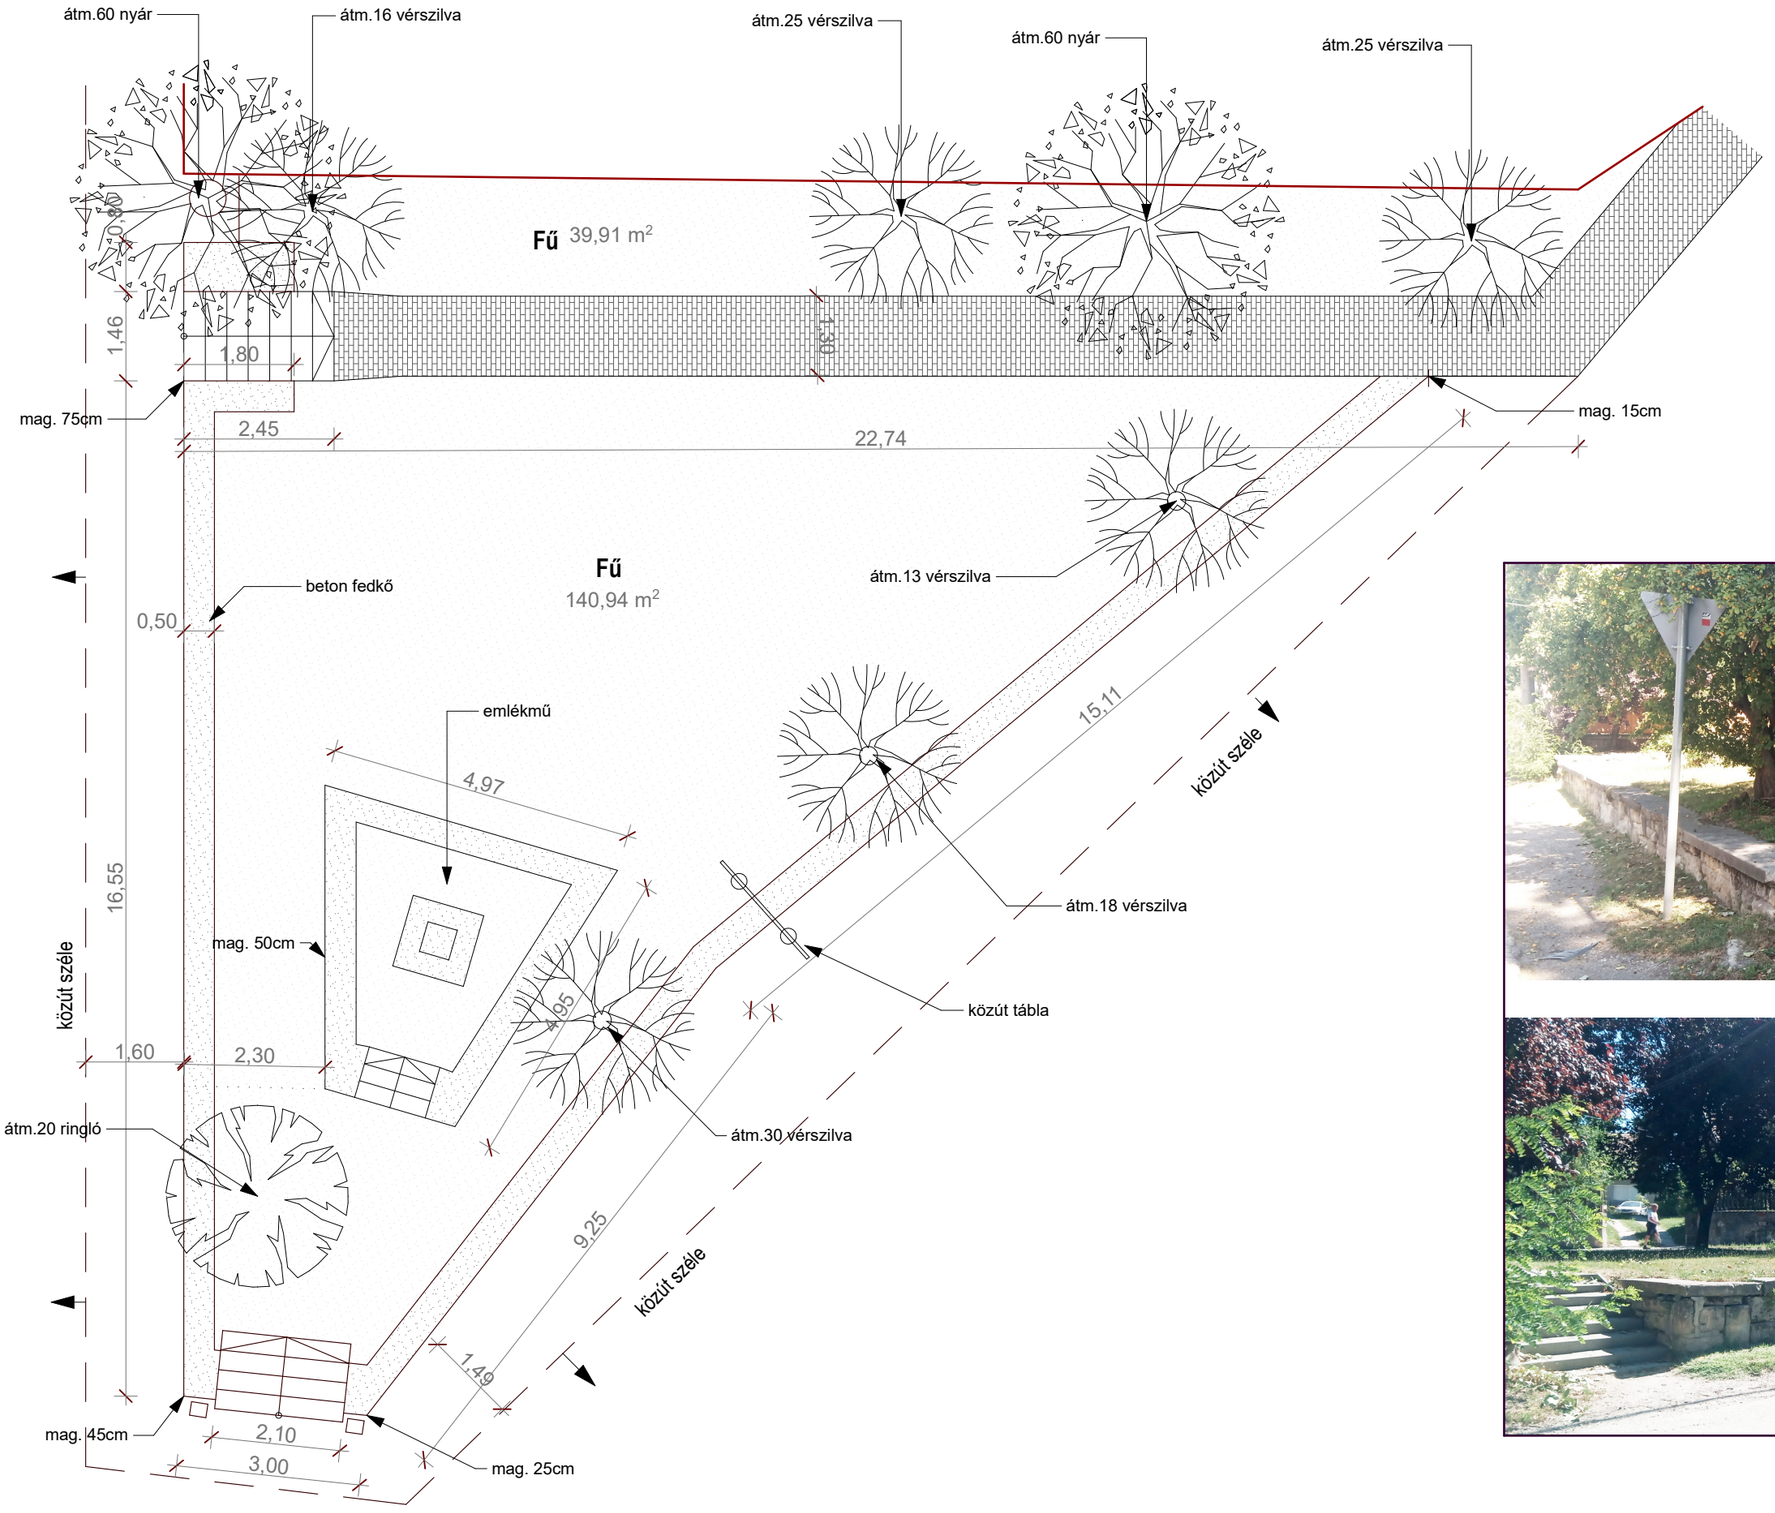

Y-projekt - Vázlattervek

Felmérési rajz - M=1:100

2024. július

MEDIODOM KFT