


Jelmagyarázat

- módosítással érintett terület
- közigazgatási határ
- belterülethatár
- szabályozási vonal
- szabályozási vonal
- területegység határa
- építési övezet határa
- építési övezet határa
- távlati területfejlesztési terület határa
- készítendő szabályozási terv határa
- feltétel teljesítéséhez kötött építési tilalom területének határa
- természeti terület határa
- régészeti lelőhely határa
- javasolt tájfásítás
- beépítésre nem szánt területek
- közlekedési terület
- KÖu közúti
- mezőgazdasági rendeltetésű terület
- MI hagyományos árutermelő övezet
- MII védendő tájhasználatú övezet

- erdőterület
- Eg elsődlegesen gazdasági rendeltetésű erdőterület
 - Ev elsődlegesen védelmi rendeltetésű erdőterület
- | | | | |
|--------|-------|-------------------|----------------|
| SZ | 1% | Beépítési mód | Beépítési % |
| 5,5m | G 2ha | Építmény mag. (m) | Teljesület (m) |
| T 10ha | | | |
- ökológiai hálózat - magterület

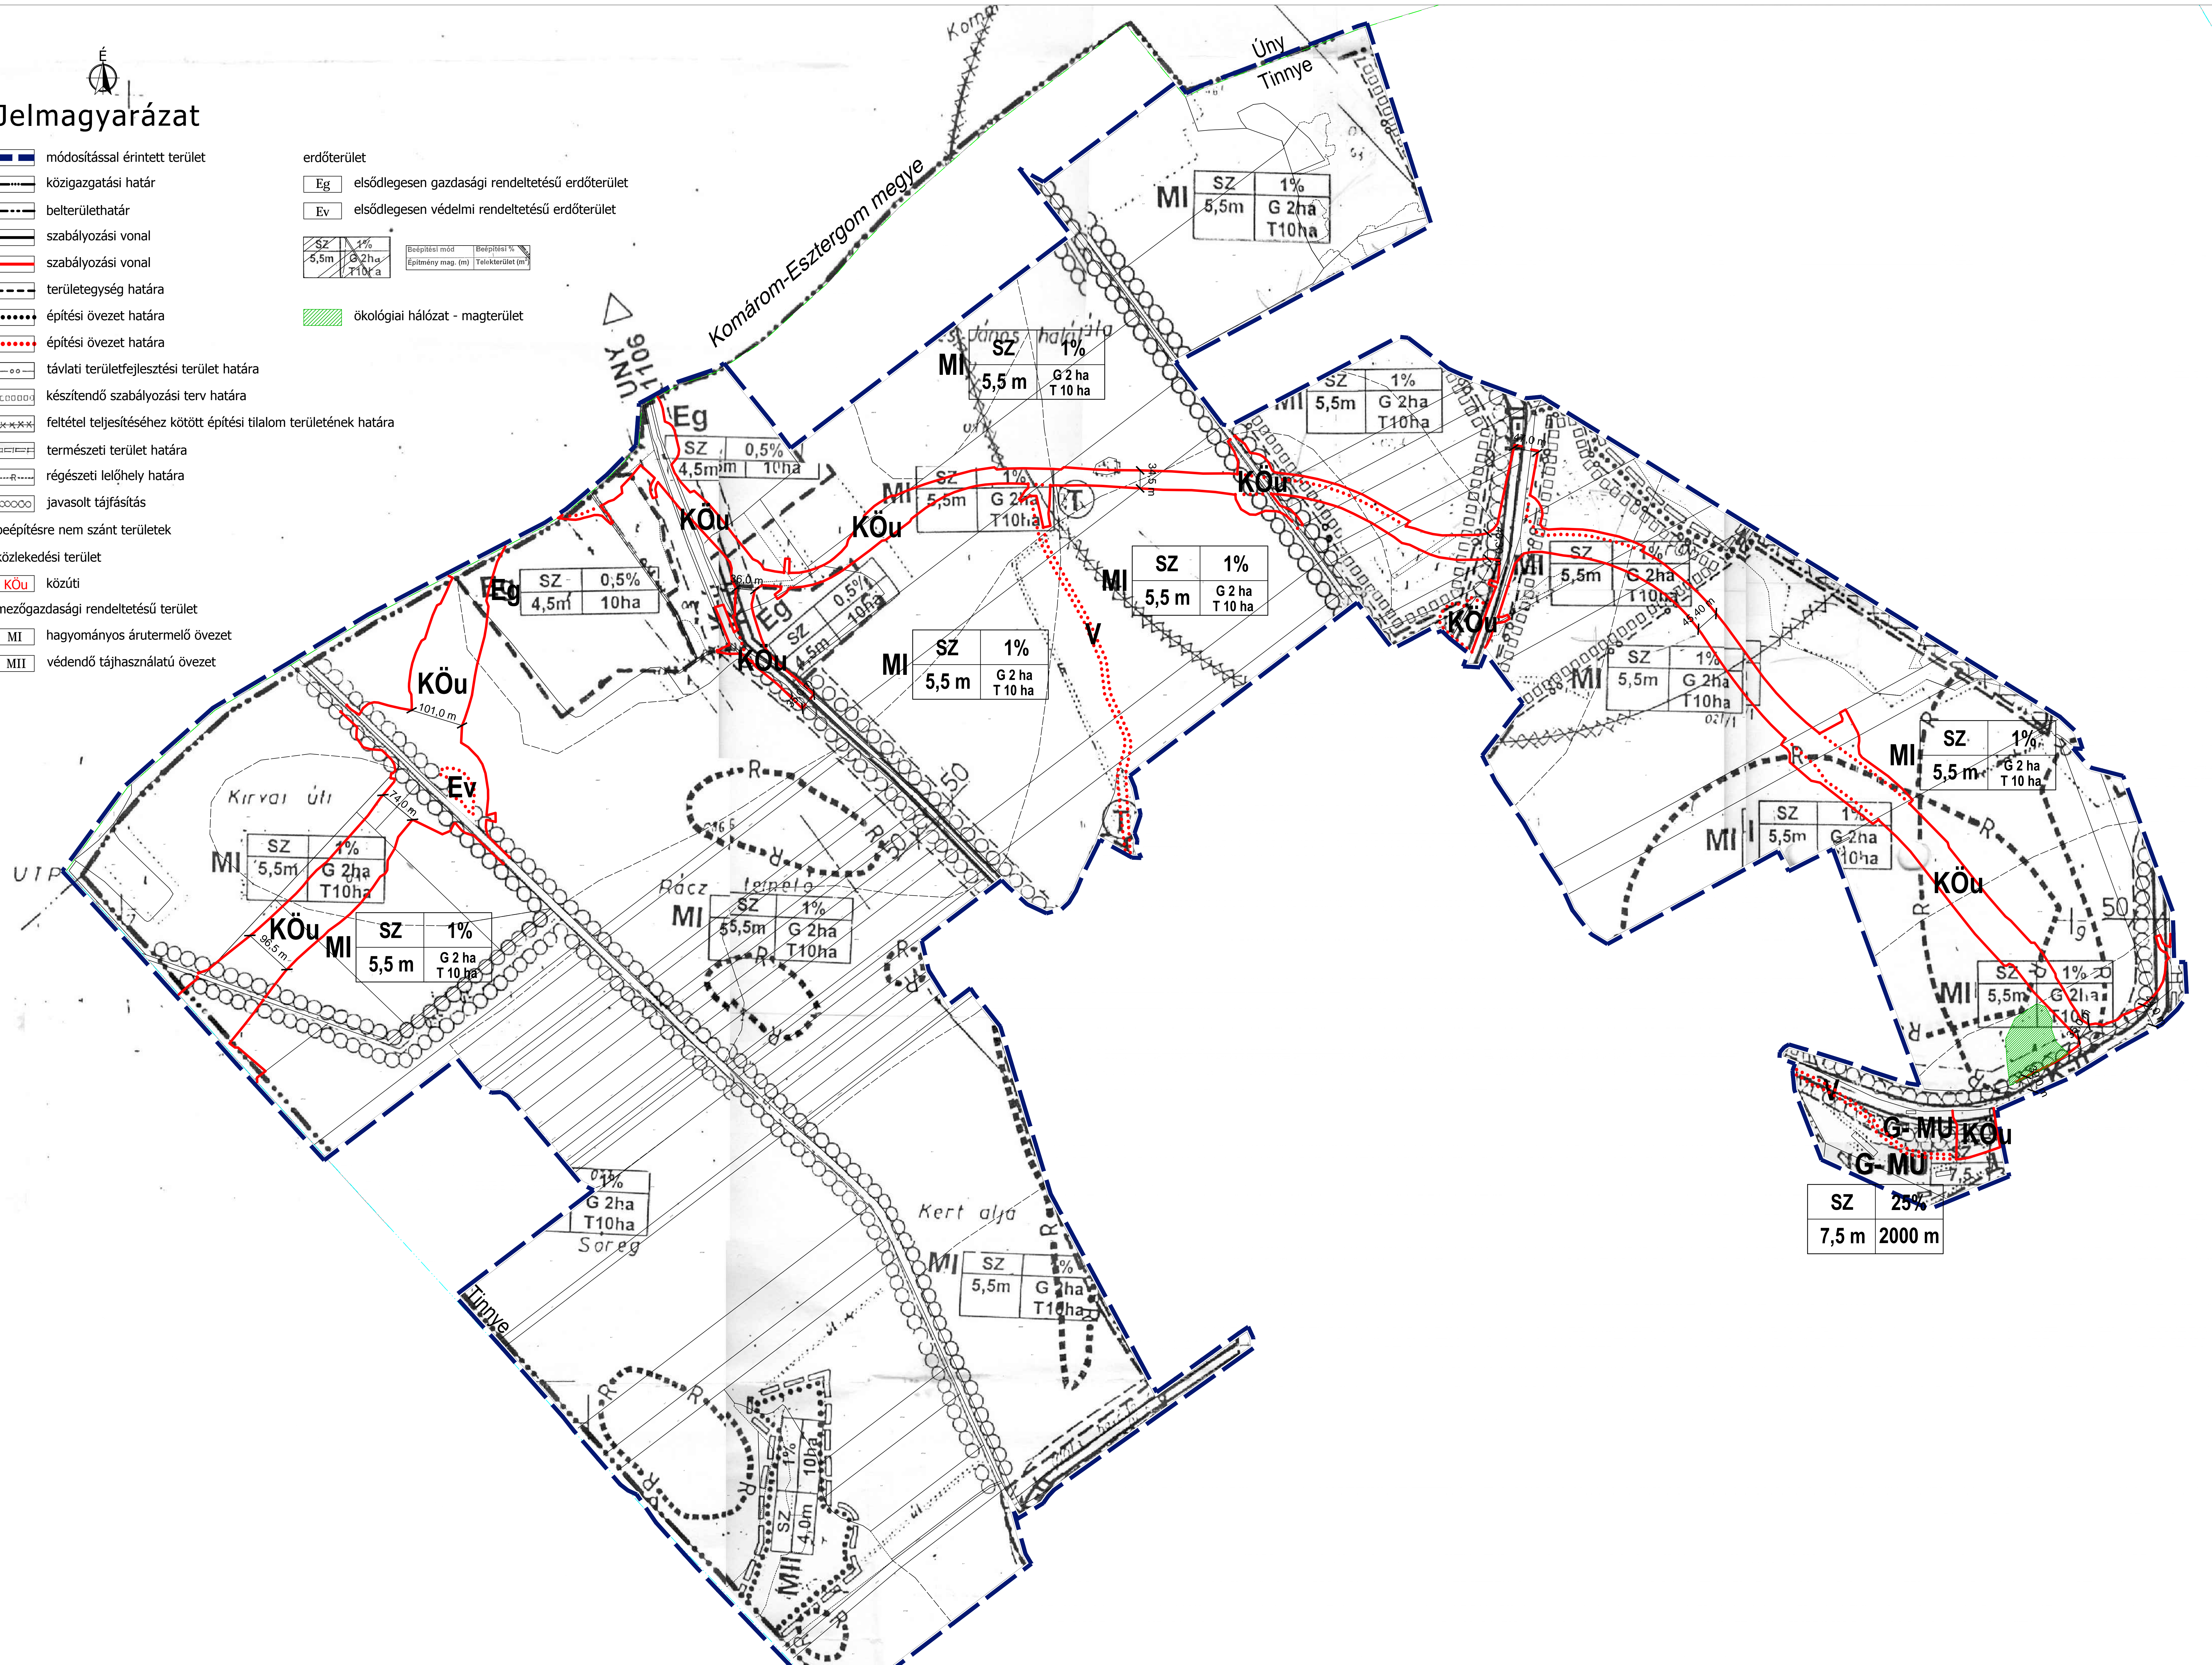

SZ	25%
7,5 m	2000 m

Készült az állami alapadatok felhasználásával az Önkormányzat adatszolgáltatása alapján