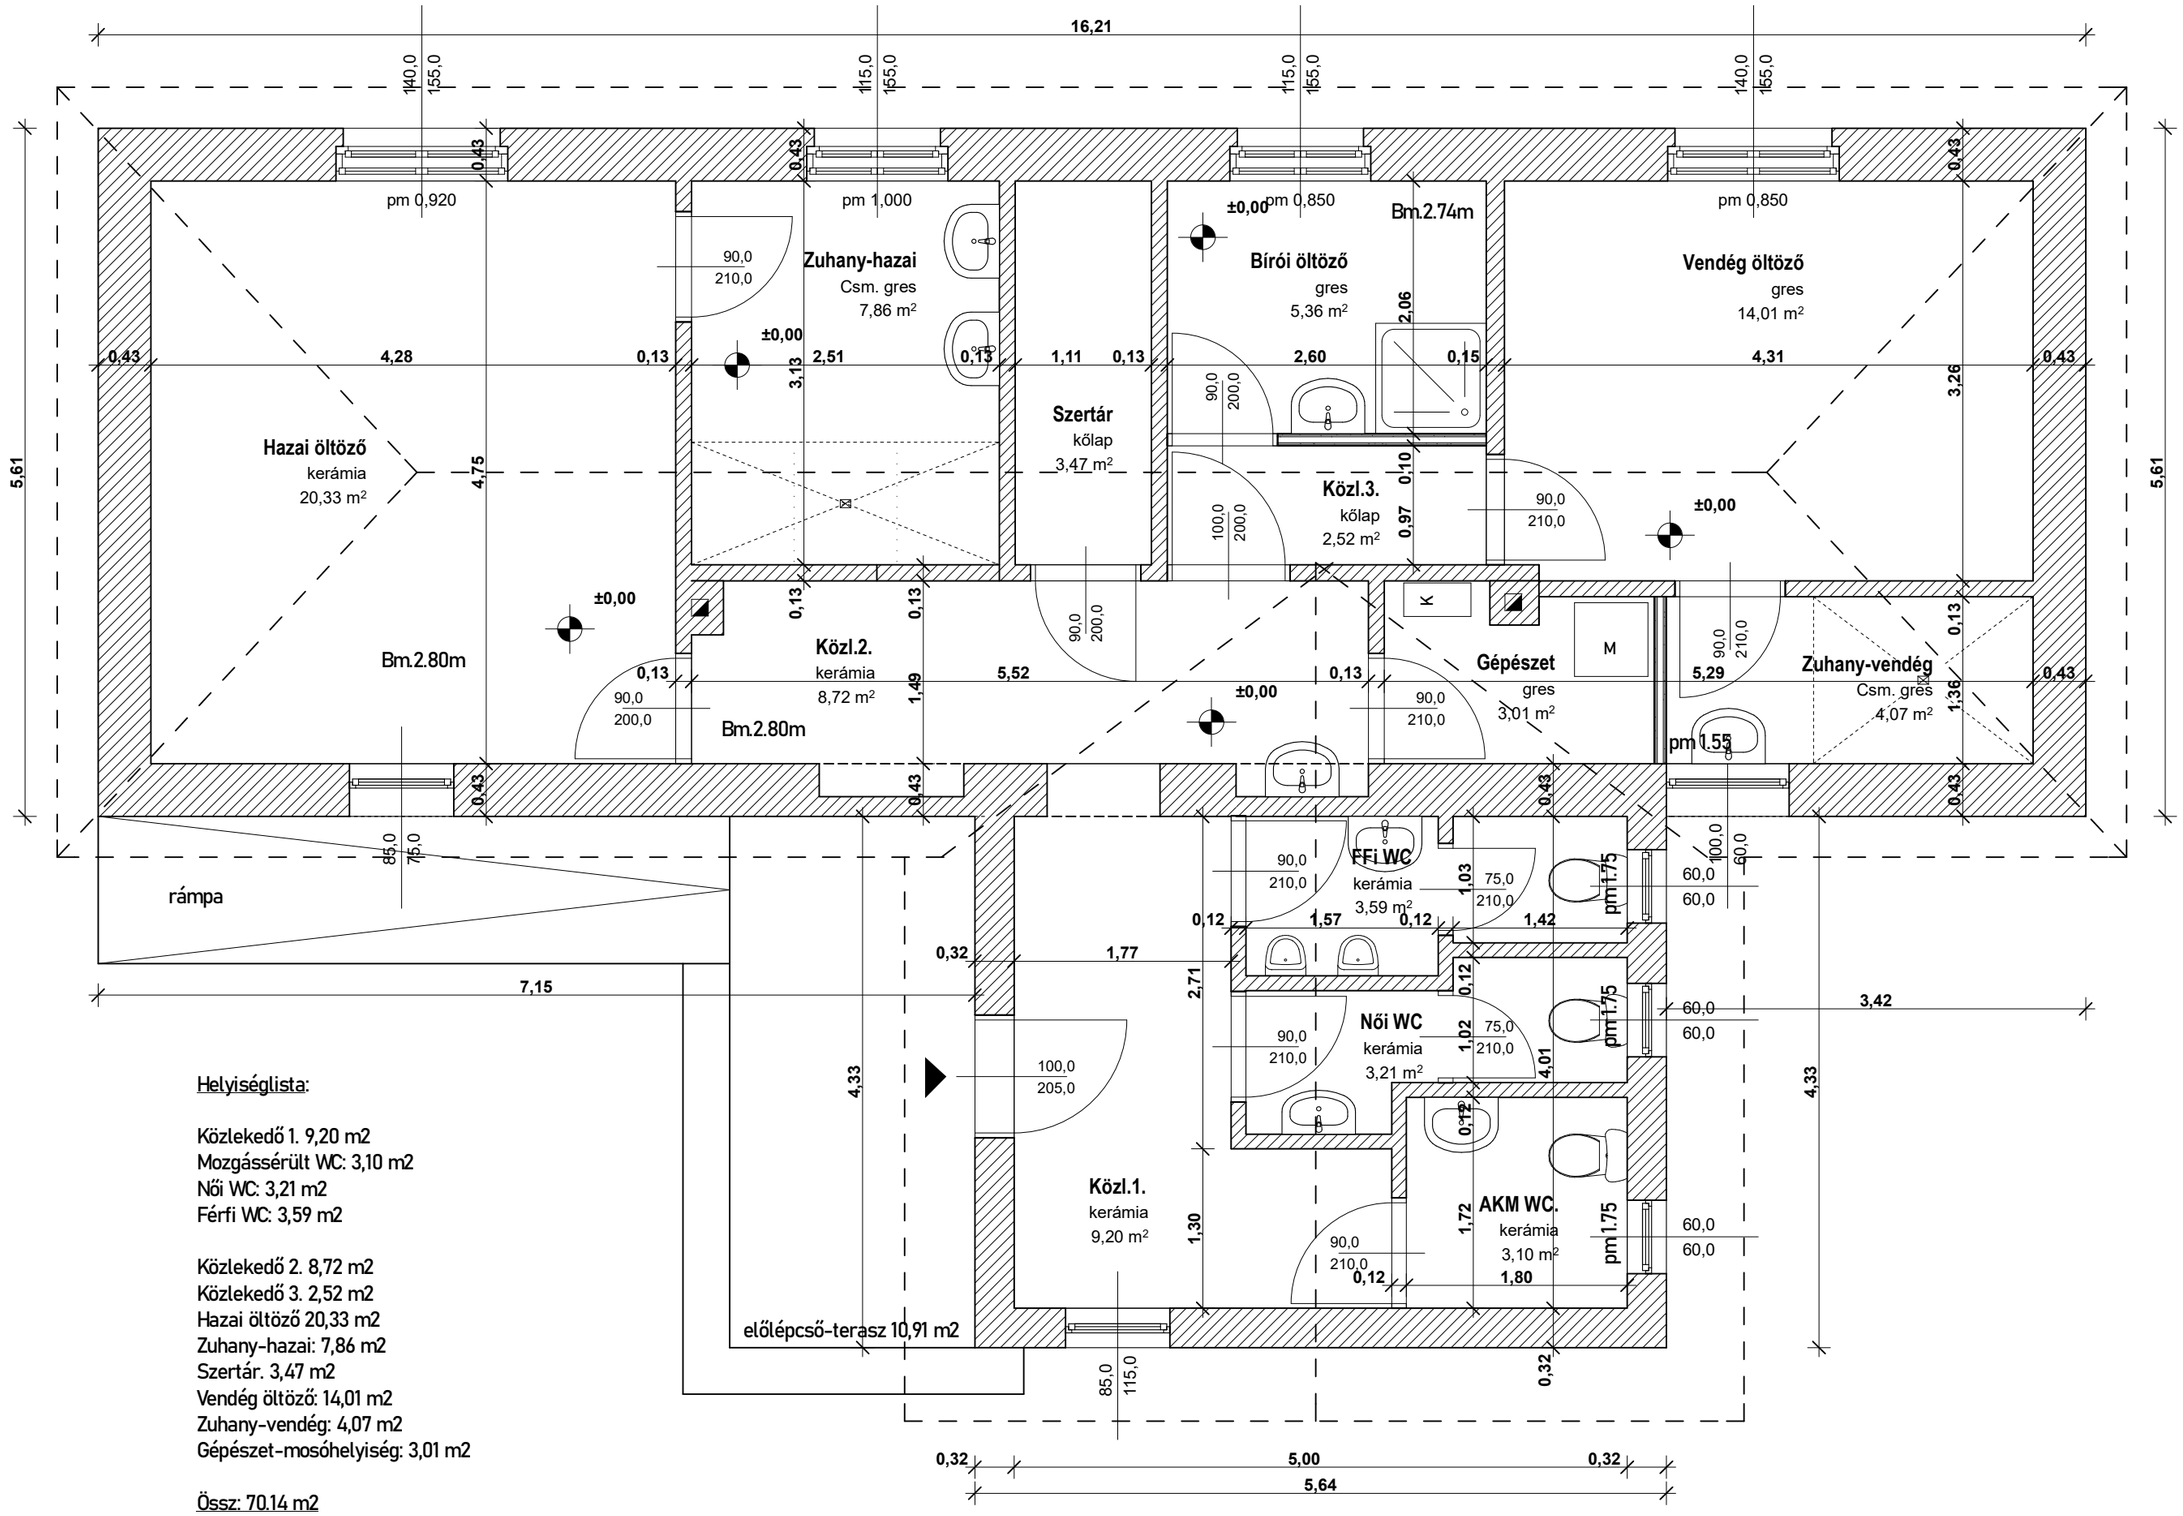

Helyiséglista:

Közlekedő 1. 9,20 m2
Mozgássérült WC: 3,10 m2
Női WC: 3,21 m2
Férfi WC: 3,59 m2

Közlekedő 2. 8,72 m2
Közlekedő 3. 2,52 m2
Hazai öltöző 20,33 m2
Zuhany-hazai: 7,86 m2
Szertár. 3,47 m2
Vendég öltöző: 14,01 m2
Zuhany-vendég: 4,07 m2
Gépészet-mosóhelyiség: 3,01 m2

Össz: 70.14 m2

2024. 11. 13.

MEDIODOM K F T
Mediodom Kft.
2045 Törökbálint,
Kéknefelejcs u.55.
Máté Zoltán
É 13-1086
Tel:06/30-201-2477
www.mediodom.hu

Tervezett alaprajz M=1:50	**A-01**
2086 Tinnye, Rákóczi Ferenc u. Hrsz.39-SPORTHÁZ	M=1:50