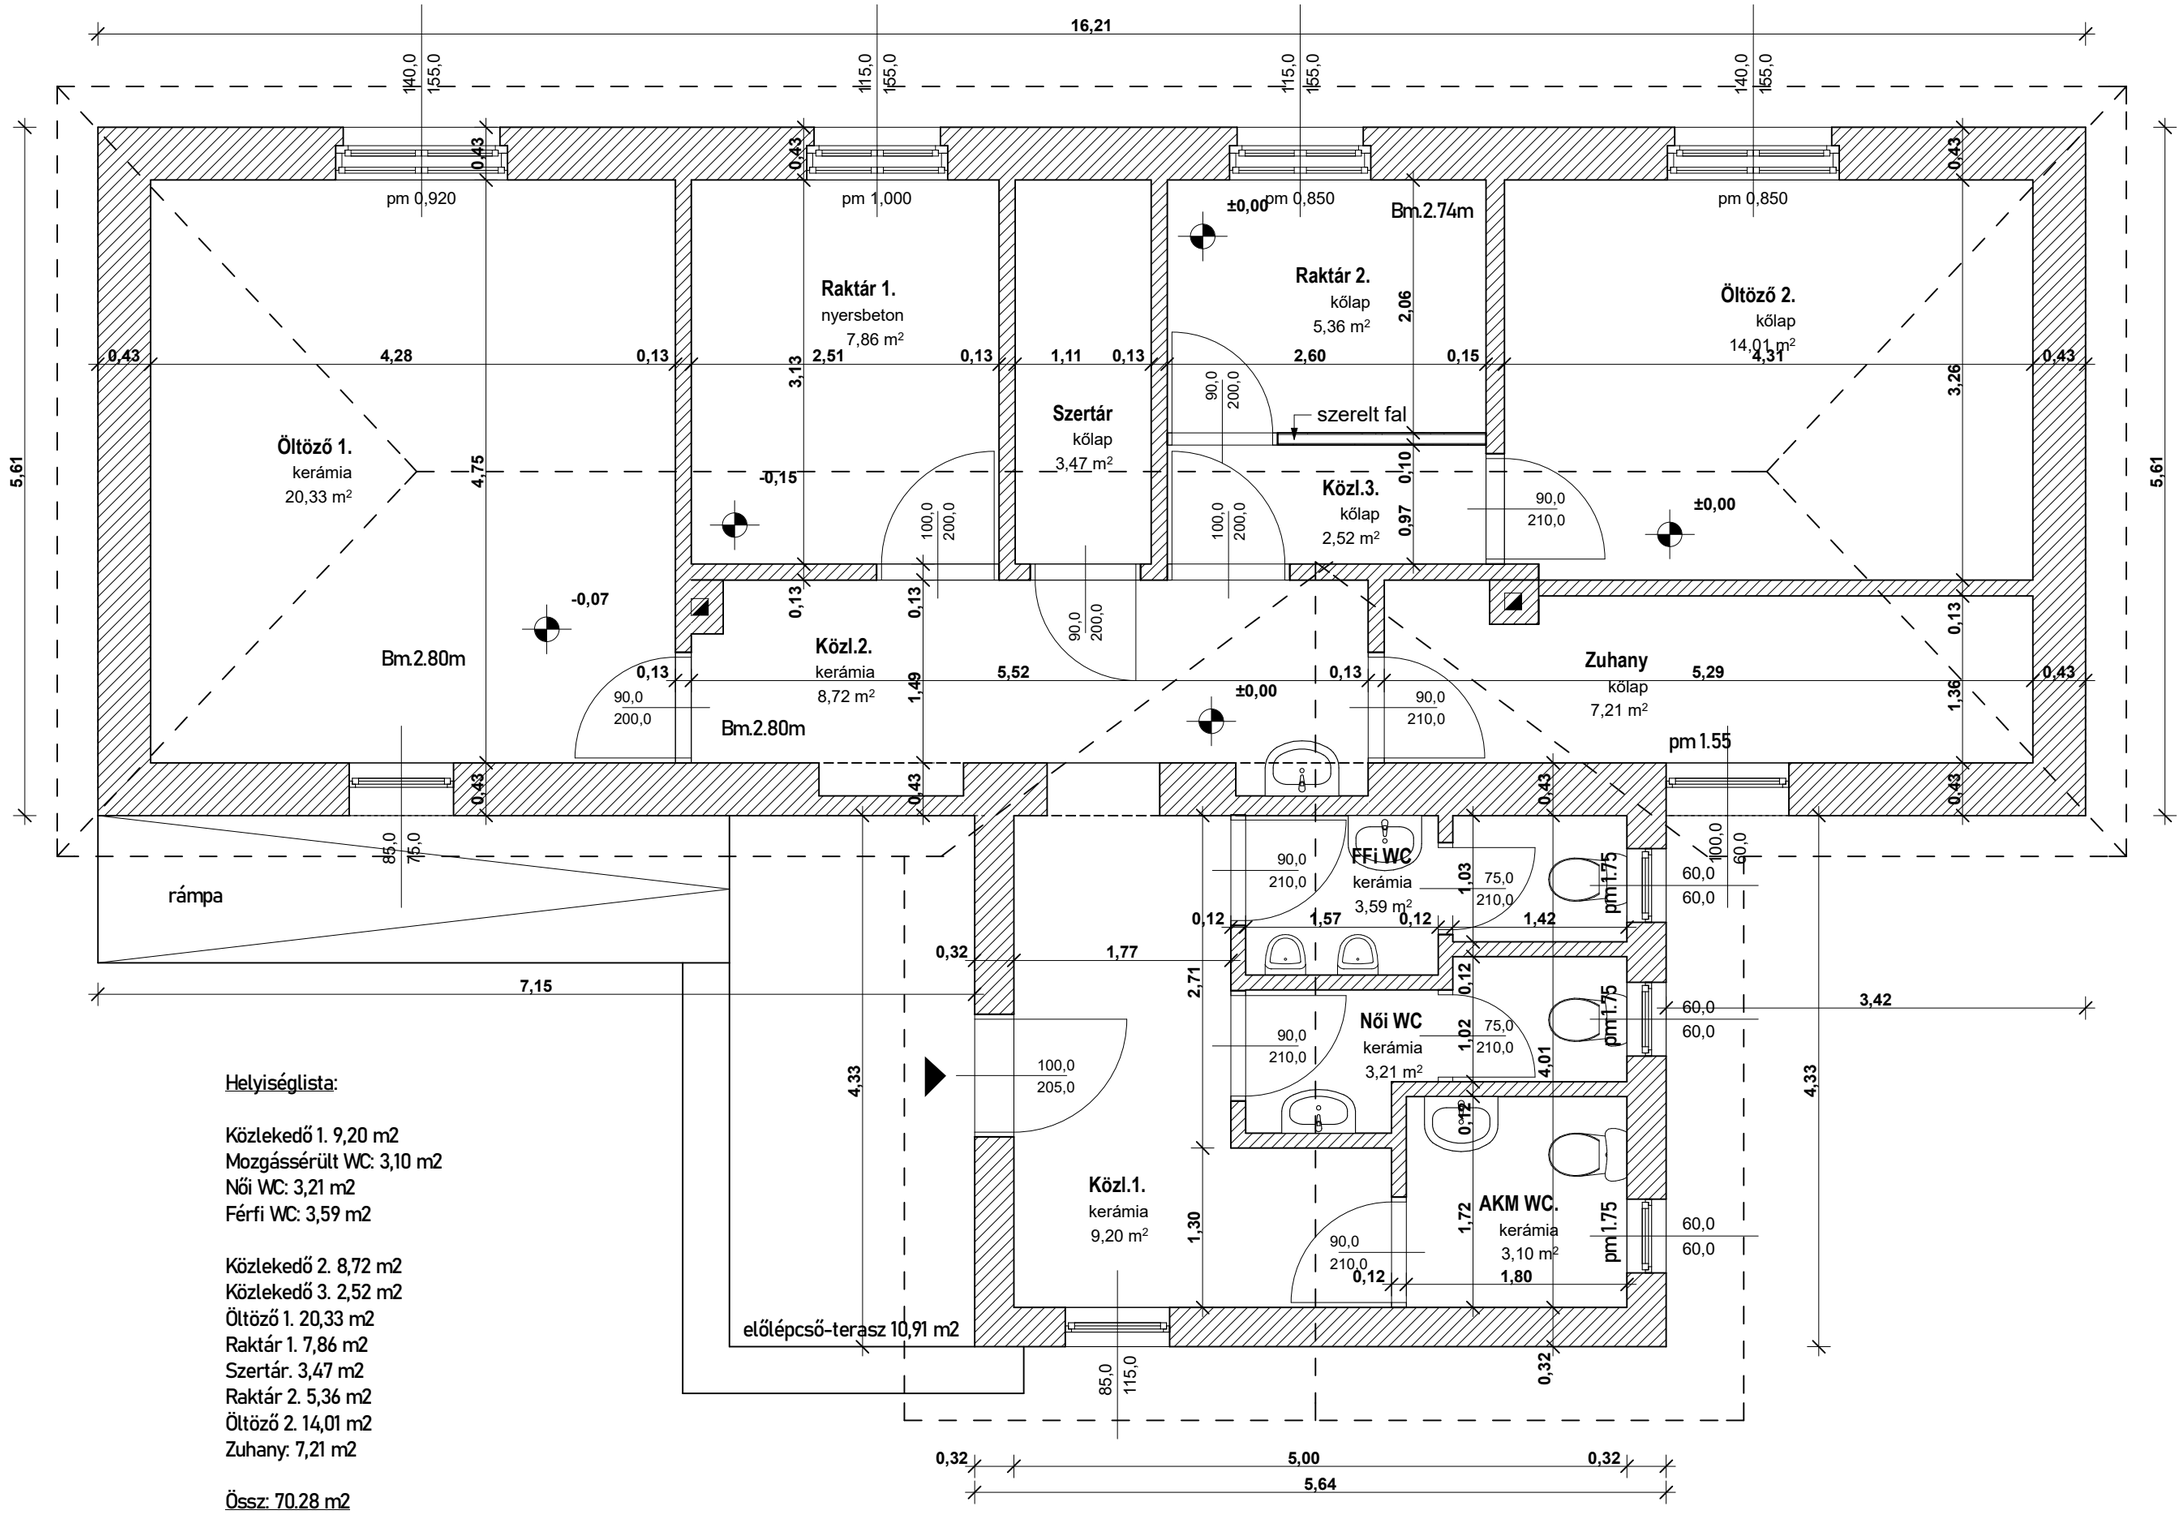

Helyiséglista:

Közlekedő 1. 9,20 m2
Mozgássérült WC: 3,10 m2
Női WC: 3,21 m2
Férfi WC: 3,59 m2

Közlekedő 2. 8,72 m2
Közlekedő 3. 2,52 m2
Öltöző 1. 20,33 m2
Raktár 1. 7,86 m2
Szertár. 3,47 m2
Raktár 2. 5,36 m2
Öltöző 2. 14,01 m2
Zuhany: 7,21 m2

Össz: 70.28 m2

MEDIODOM K F T	Mediodom Kft. 2045 Törökbálint, Kéknefelejcs u.55. Máté Zoltán É 13-1086 Tel:06/30-201-2477 www.mediodom.hu	Felmérési tervek M=1:50
		2086 Tinnye, Rákóczi Ferenc u. Hrsz.39-SPORTHÁZ
		F-01
		M=1:50